

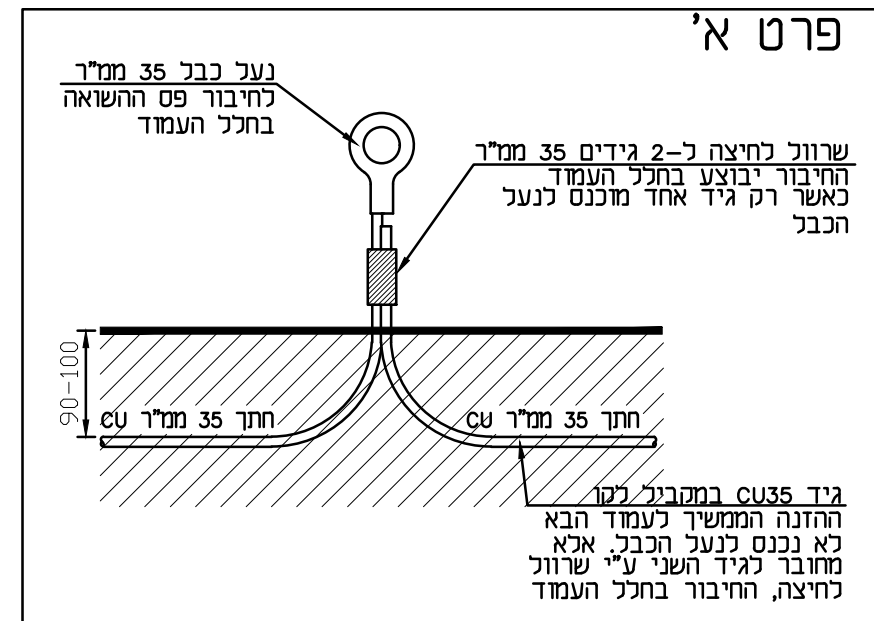
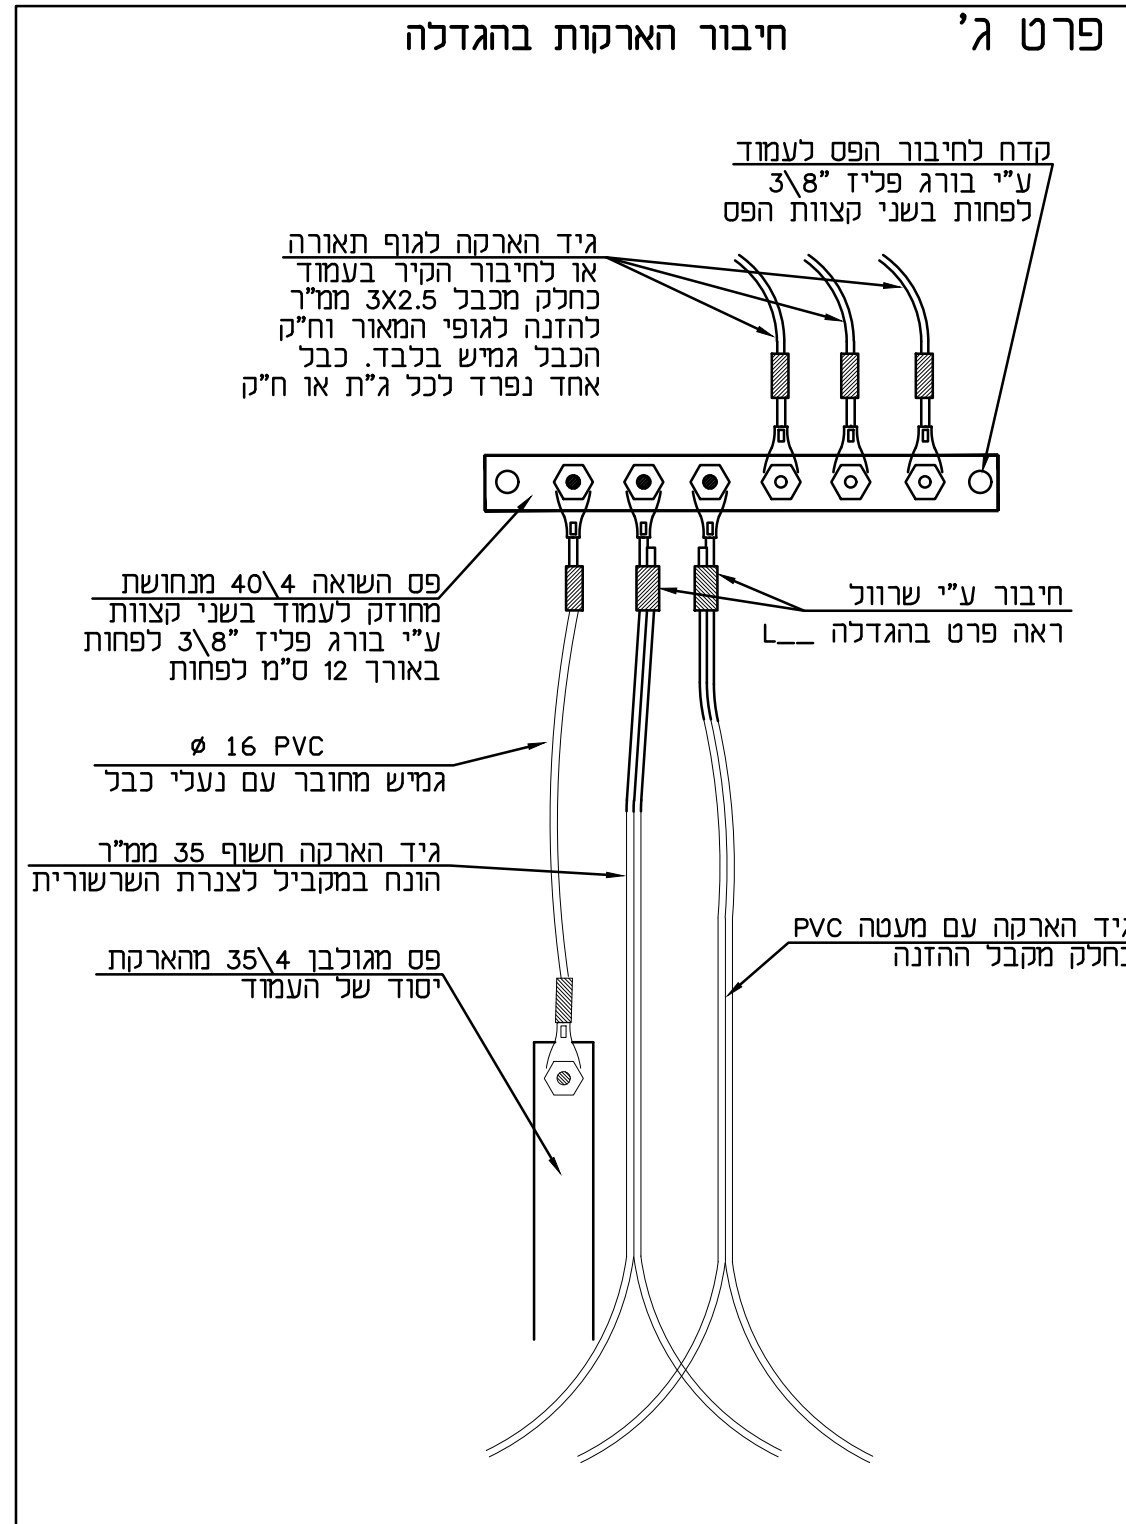


# פרט לעמוד תאורה עם שני פתחים לתא אביזרים המשך - פרטים בהגדלה

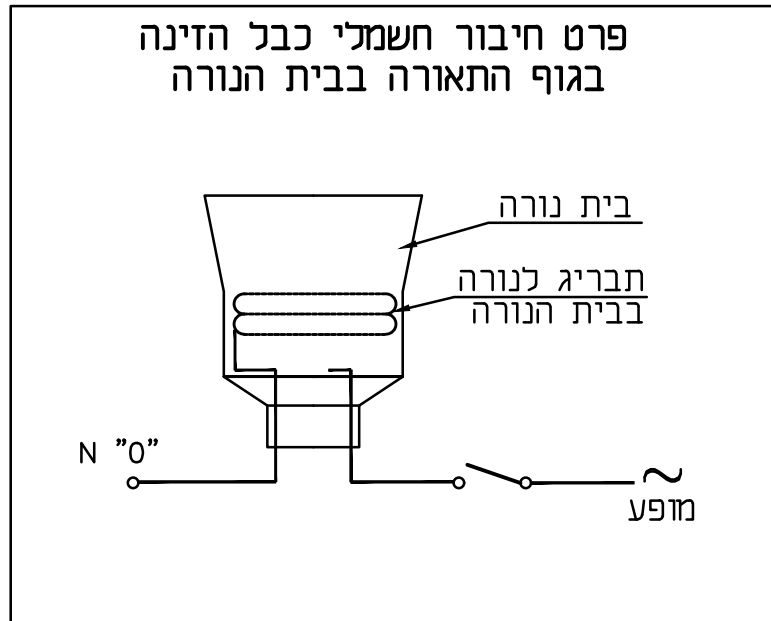

**הערות**

1. החיבורים עם שרוולי לחיצה יהיו בחלל העמוד באופן הנראה לעין ונגיש לבדיקה.
2. ניתן לבצע את החיבור לפי פרטי ביצוע L22 מפרט 2 עד פרט 6.

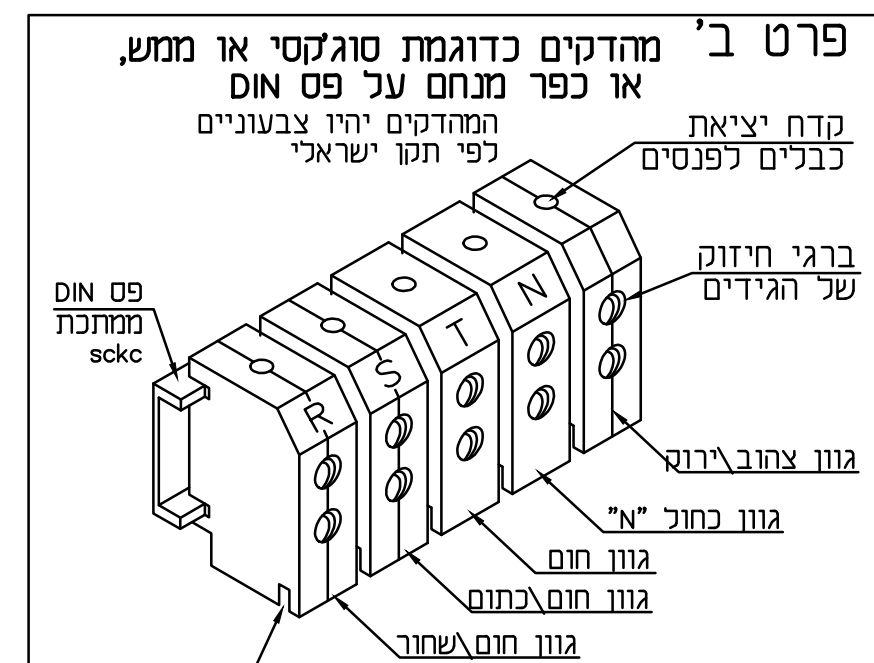

קדח כניסת כבלי הזנה 3 בכל מהדק כניסה ויציאה ואפשרות להסתעפות

© כל הזכויות שמורות  
למשרד י.אהרוני

י.אהרוני-הנדסת חשמל  
רח' יהודה הנחתום 4 באר-שבע  
טל': 08-6238774  
פקס: 08-6238776