פרט חפירה במדרכה/שביל/שצ"פ לכבלים

של חשמל למאור רחובות

הערות:
1. חיבור בין צנרת שרשורית לצנרת שרשורית יבוצע אך ורק עם מופה תקנית לצנרת שרשורית.
2. הצנרת השרשורית תושחל לכל אורכה בשרוולי מעבר "4 בכבישים. אין לבצע חיבור מאולתר בין צינור קשיח לשרשורי.
פרט זה יבוצע בהתאם לנאמר במפרט 08.
3. מוליך הארקה הגלוי יונח בתעלה מחוץ לצינור ויחובר לגיד המונח התעלה בשיטת CADWELD בלבד. במידה ואין אפשרות אחרת יושחל גיד הארקה בחתך מתאים עם מעטה P.V.C בתוך השרוול החוצה את הכביש כדי להיות באותה רמת בידוד של שאר הכבלים ומחוץ לצנרת יחובר לגיד ההארקה הגלוי בתעלת המאור ע"י שיטת חיבור CADEELD.
4. אין לחתוך את גידי ההארקה, אלא להחדירם לבסיס הבטון ע"י קיפולם ולא חיתוכם. במקרה של חיתוך גיד ההארקה יעשה החיבור בין הגידים בשיטת חיבור CADWELD כנדרש במפרט 08.

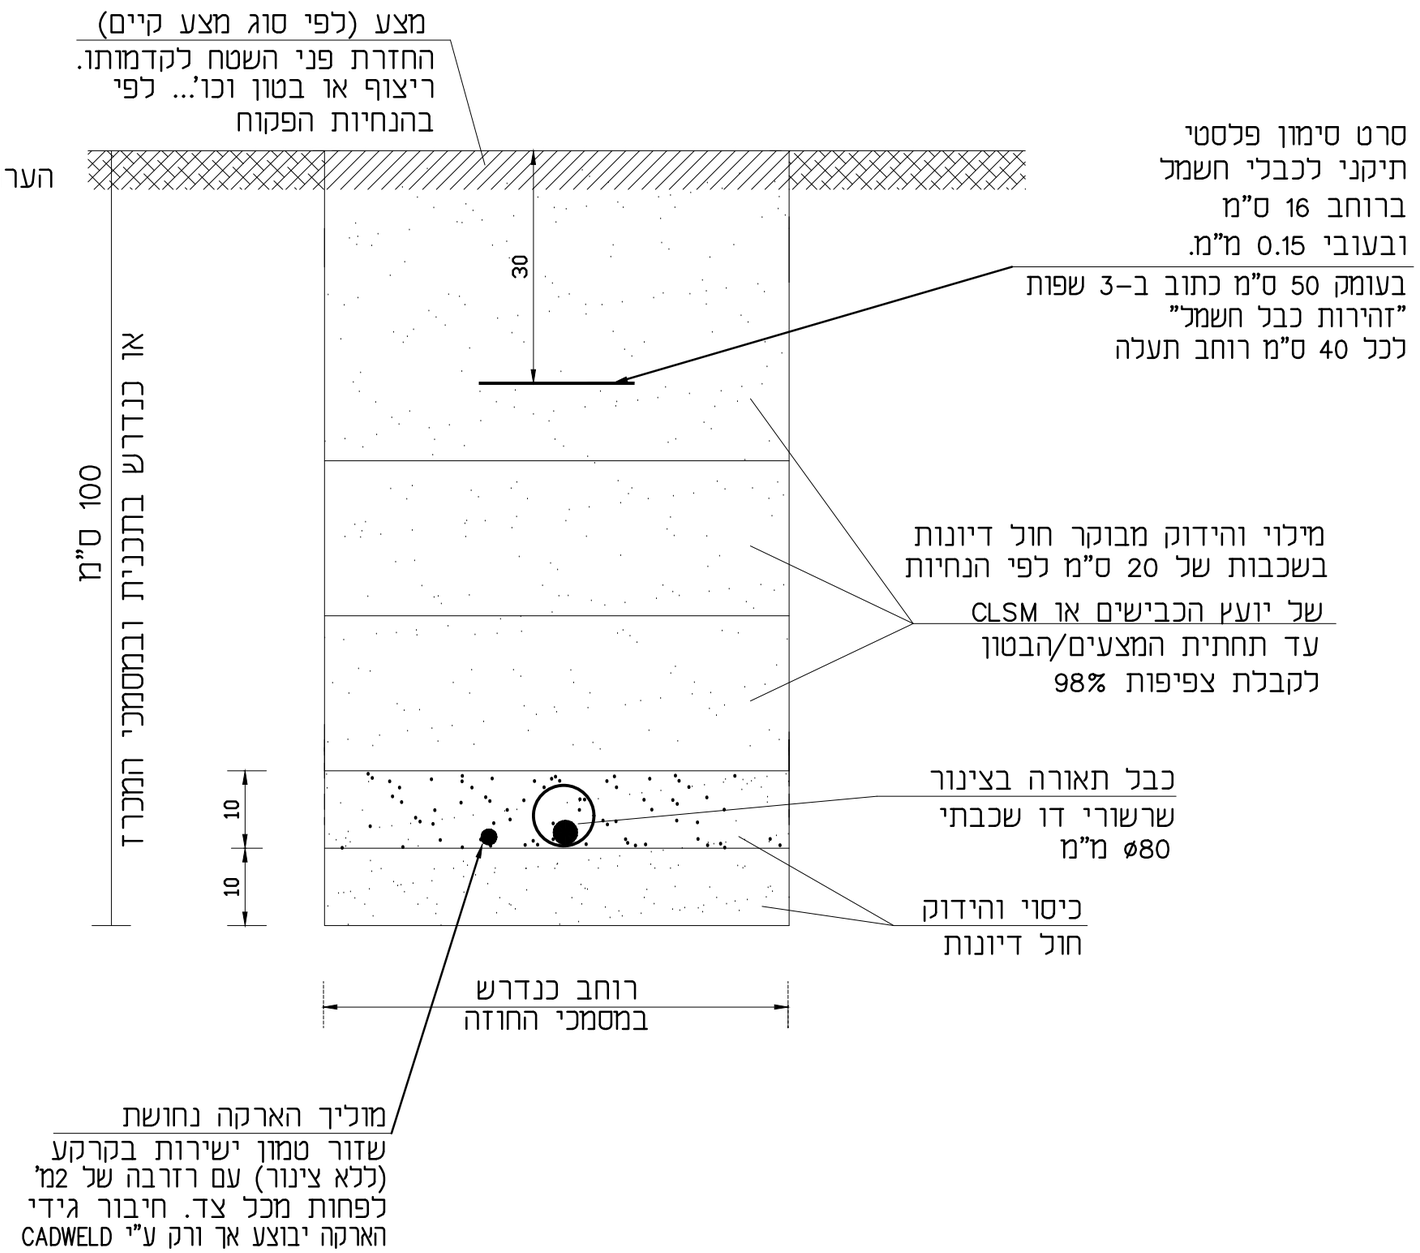

© כל הזכויות שמורות
למשרד י.אהרוני

י.אהרוני-הנדסת חשמל
רח' יהודה הנחתום 4 באר-שבע
טל': 08-6238774
פקס: 08-6238776

L2