
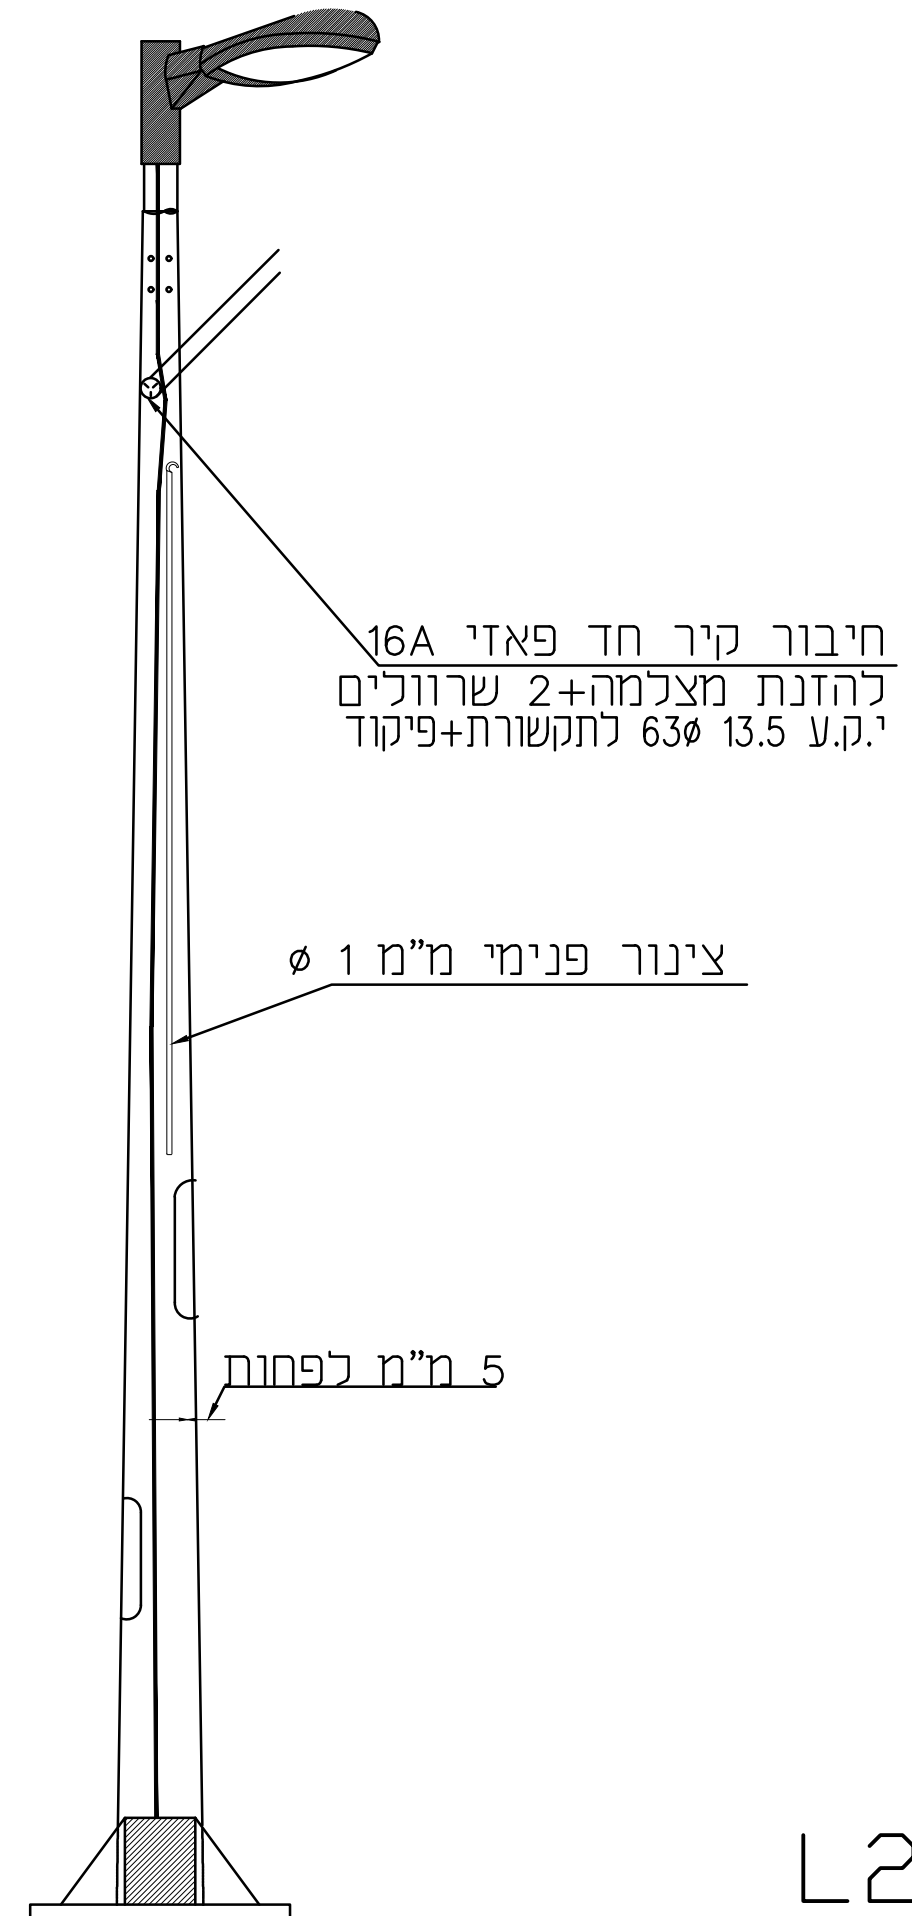


עמוד תאורה עד 12 מ' משולב עם גופי תאורה ומצלמה

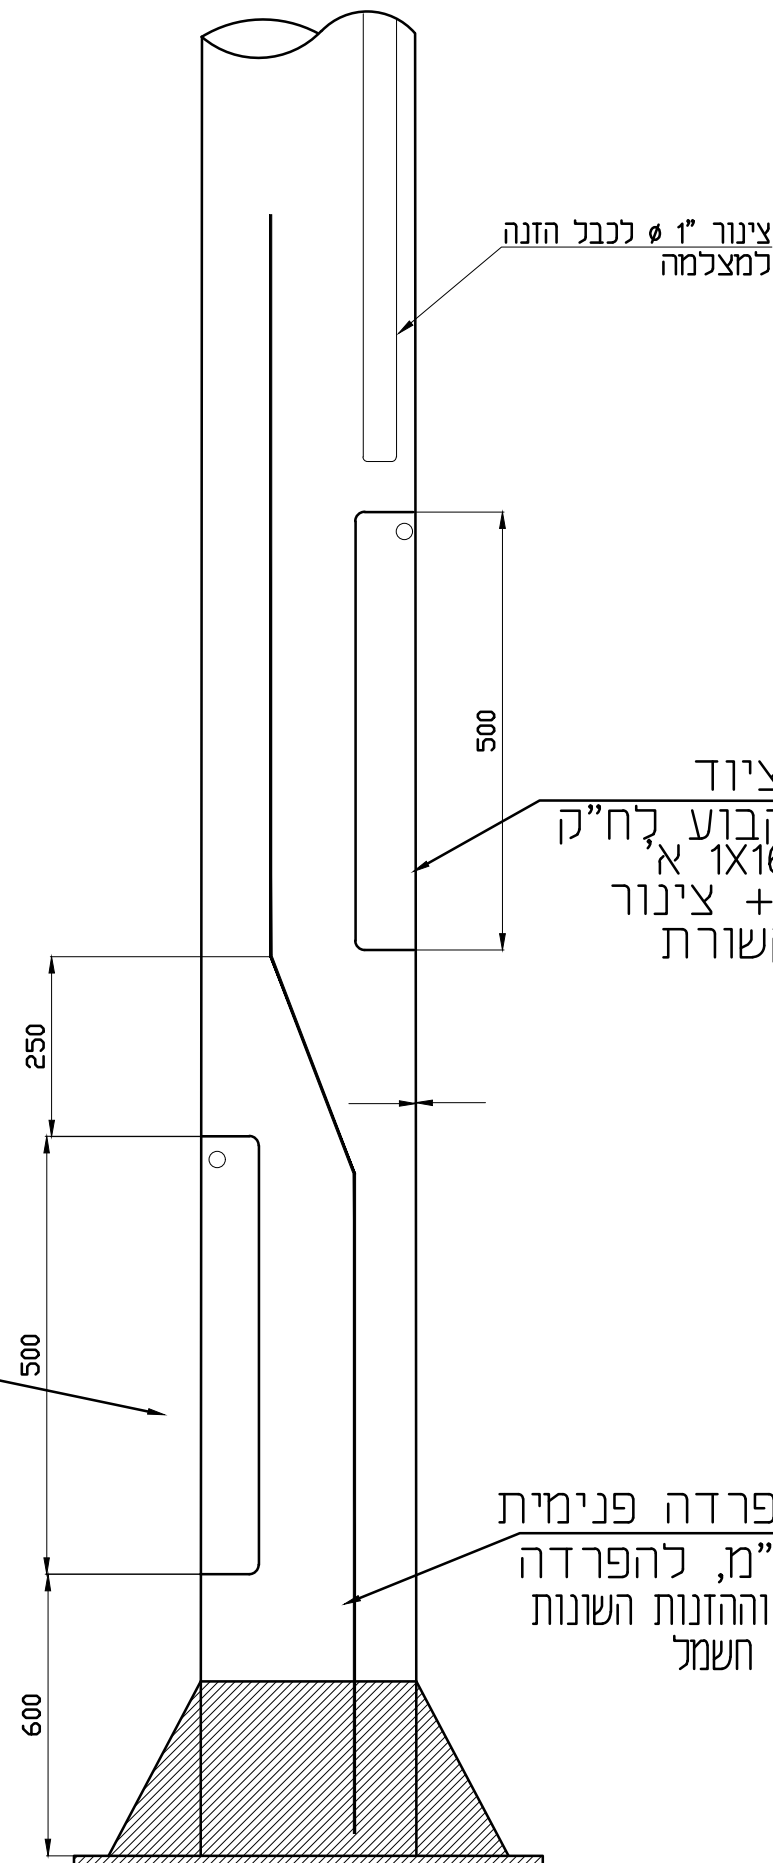

פתח למגש ציוד
לפנס מאמ"ת 2x6A
10KA ד"ק

© כל הזכויות שמורות
למשרד י.אהרוני

י.אהרוני-הנדסת חשמל

רח' יהודה הנחתום 4 באר-שבע

טל': 08-6238774

פקס: 08-6238776

L25