


פרט חיבור גידי הארקה בעמוד תאורה פרטי בעל פתח אחד

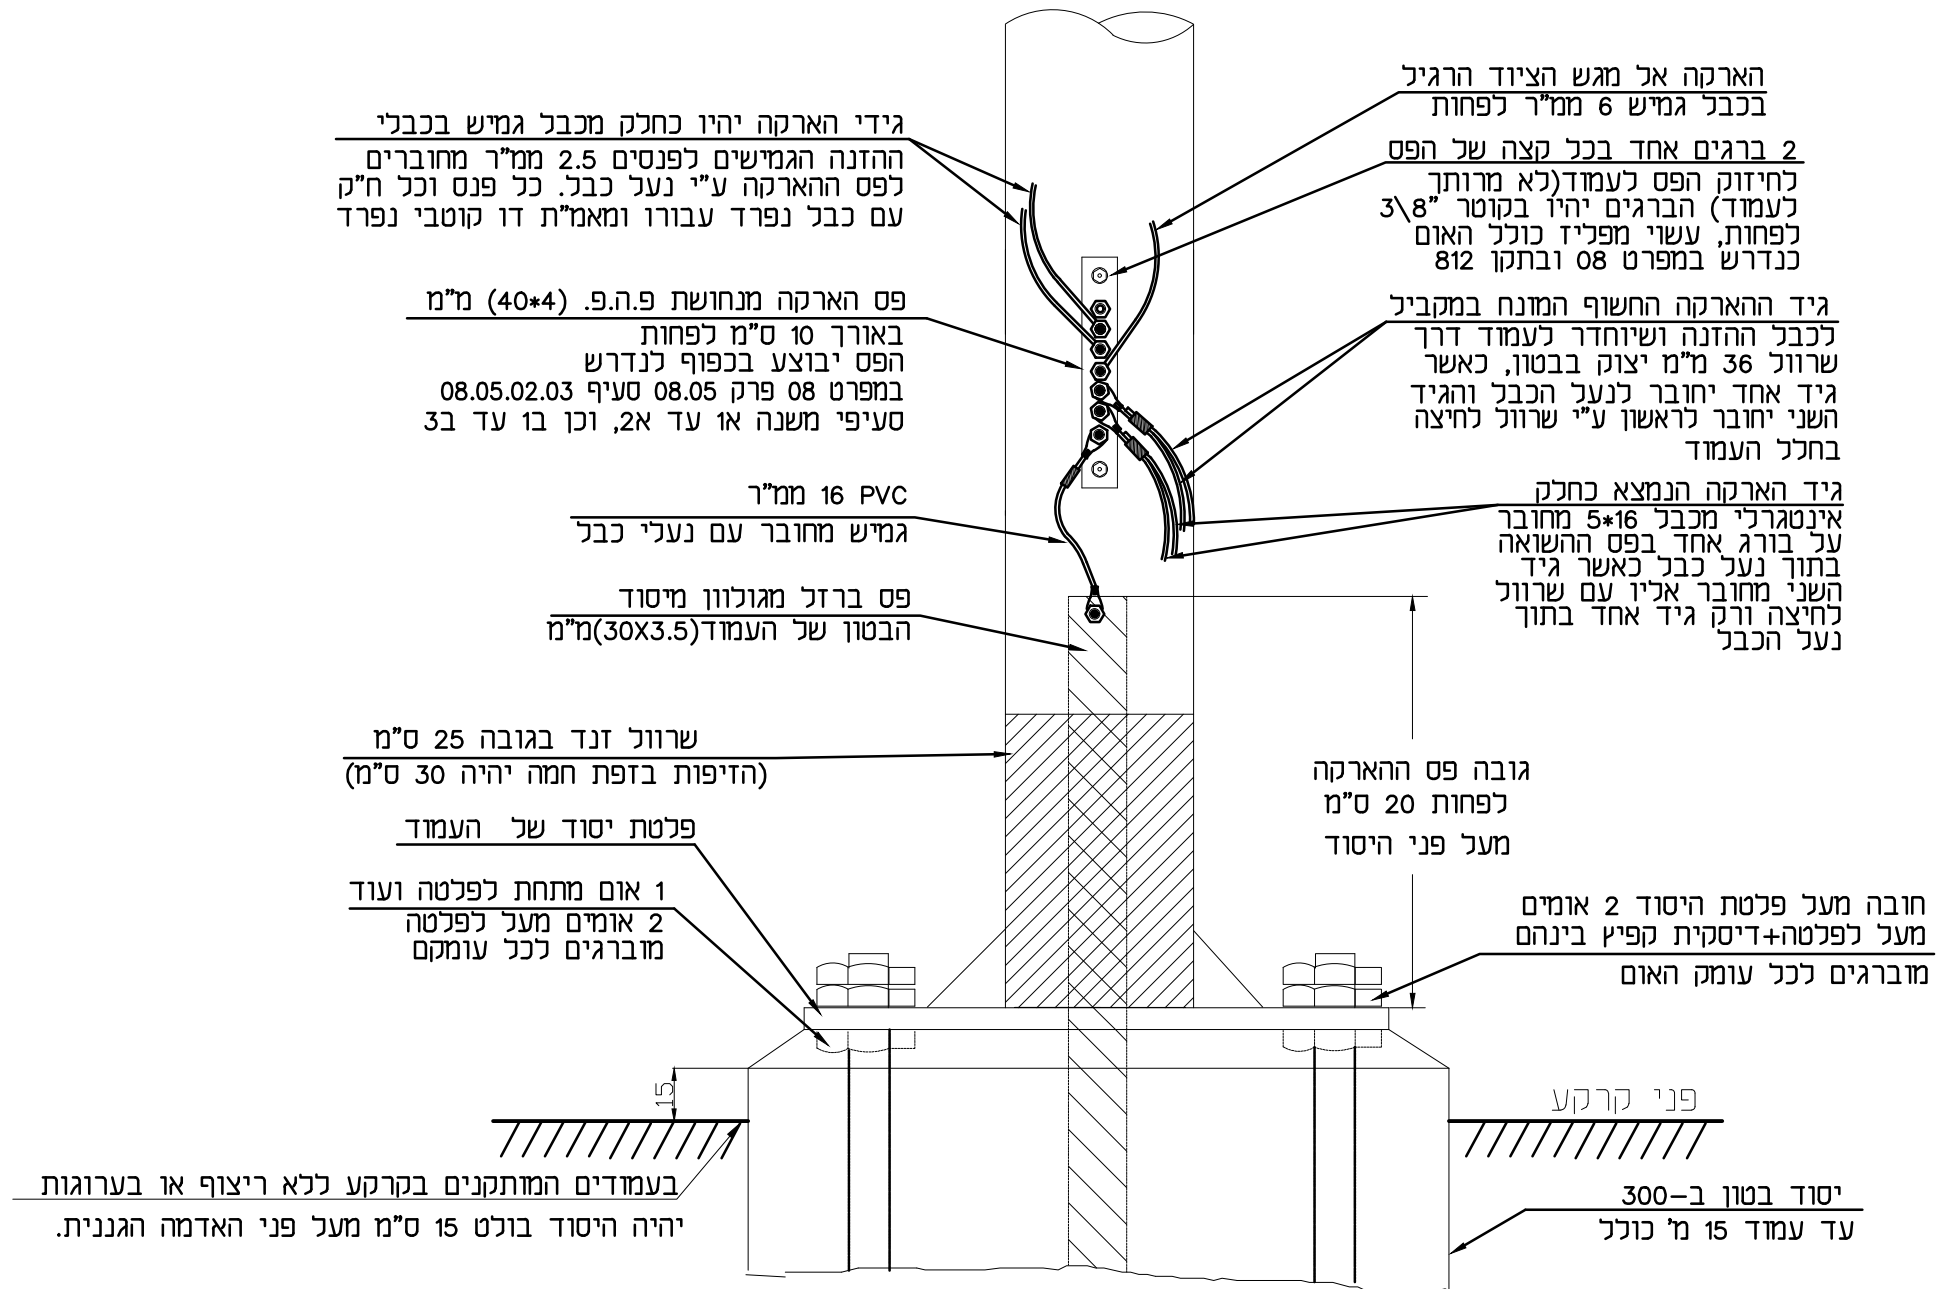

הערות לתשומת לב מיוחדת:

1. כל גיד הארקה יחובר לפס הארקה בעמוד ע"י בורג נפרד
2. אין לחבר 2 גידים על אותו בורג
3. כל הברגים יהיו עם דיסקיות ודיסקיות קפיץ.
4. כל החיבורים יהיו ע"י נעלי כבל בלבד ולא ע"י יצירת "עין" מהגיד למעט הכבלים העולים לפנס.
5. פרט זה יבוצע לפי מפרט 08 פרק 08.05 סעיף 08.50.02.03 סעיפי משנה א או עד 2, וכן בו עד 3
6. במקרה של שימוש בכבלי אלומיניום יהיה החיבור לפס ההשוואה ע"י נעל כבל מתאימה לאלומיניום נחושת.

© כל הזכויות שמורות

למשרד י.אהרוני

י.אהרוני-הנדסת חשמל

רח' יהודה הנחתום 4 באר-שבע

טל': 08-6238774

פקס: 08-6238776