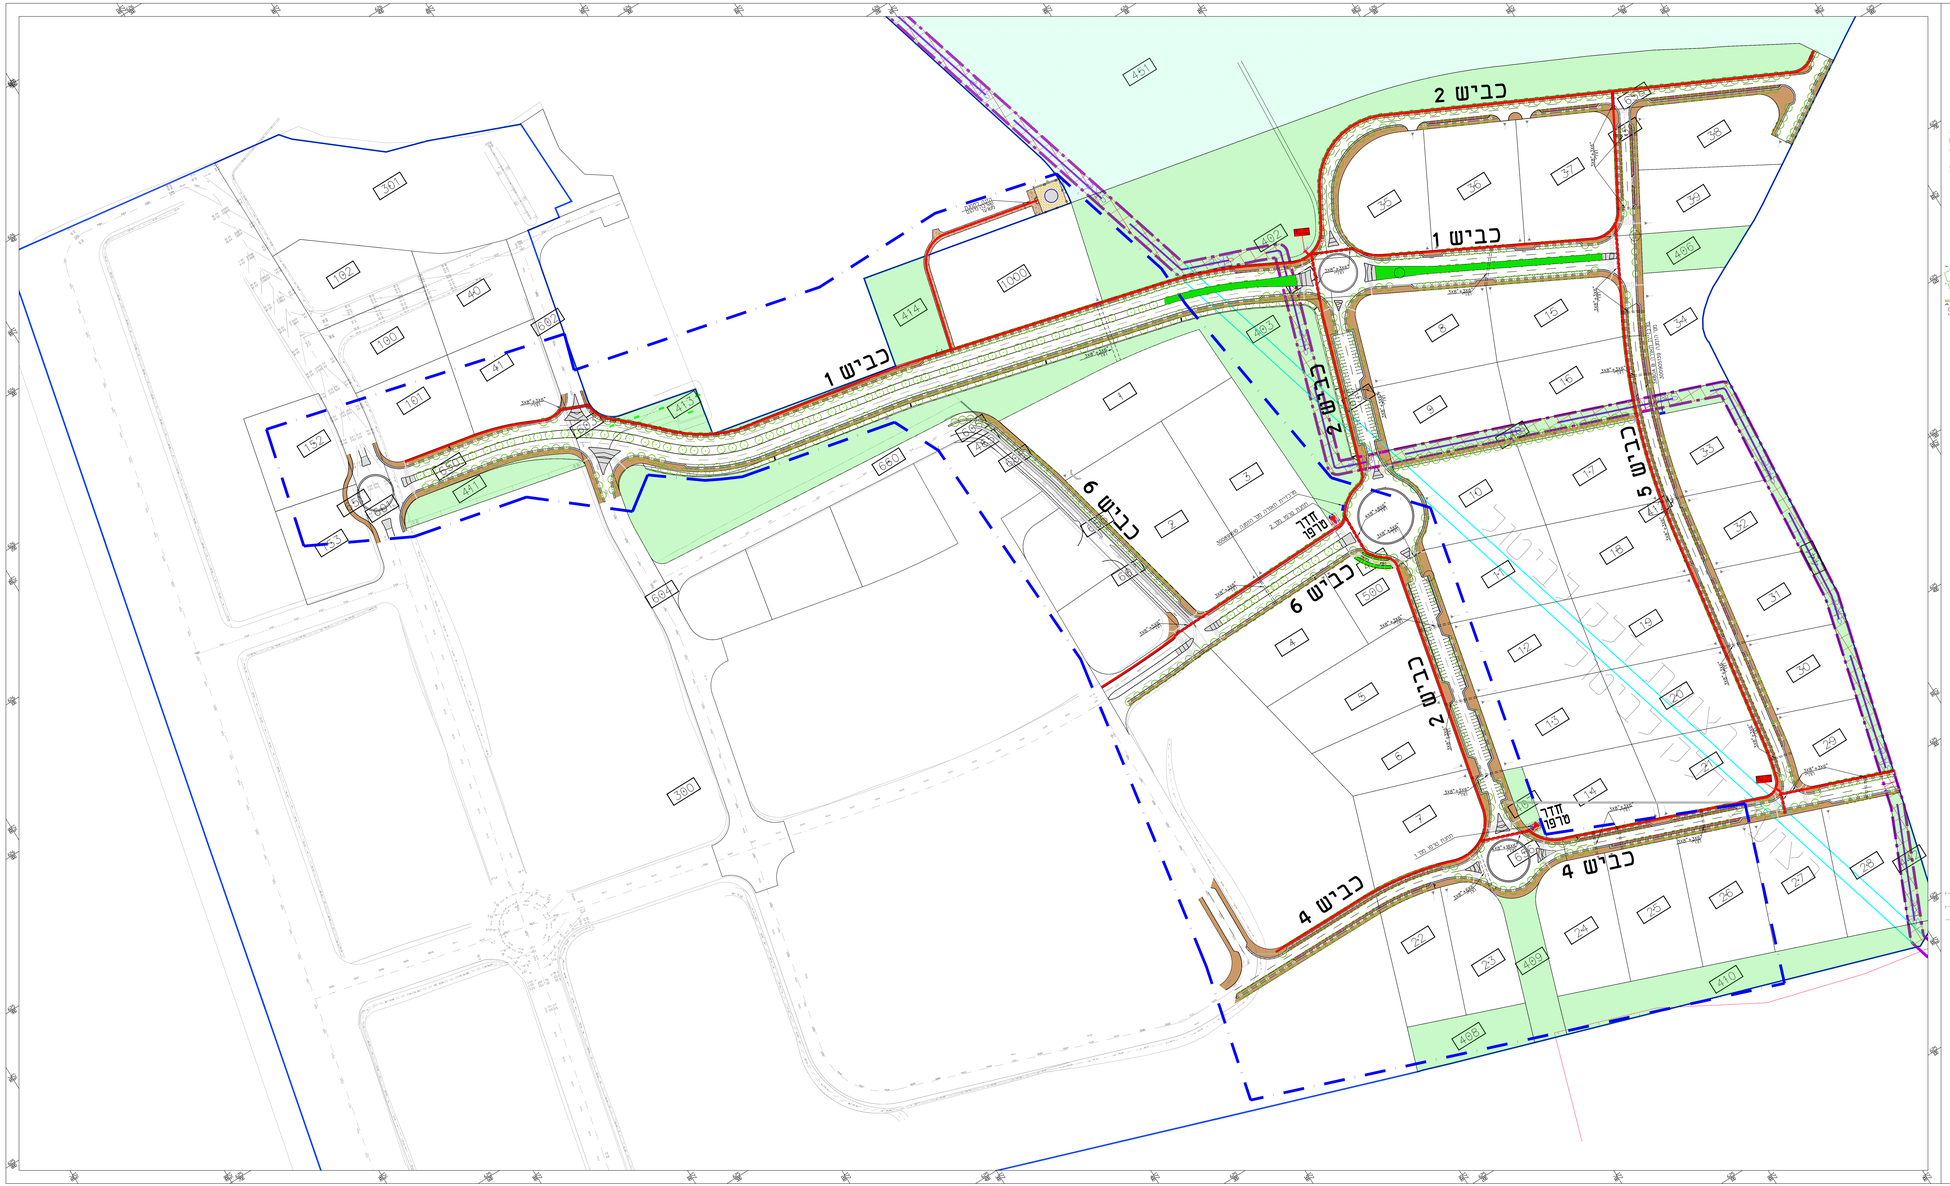

סמל	סימון הכרייס	תאור	יח'	כמות
1		תחנת טרנספורמציה	יח'	2
2		תשתית תח"י	מטר	2100
3		חפירה עבור: 8אב"+8אב" תחי"י	מטר	1100
		שרוולי 8אב"	מטר	1000

הערה :
בהתנגשויות קווי חשמל ומים קו חשמל יבוצע בעומק 1 מטר

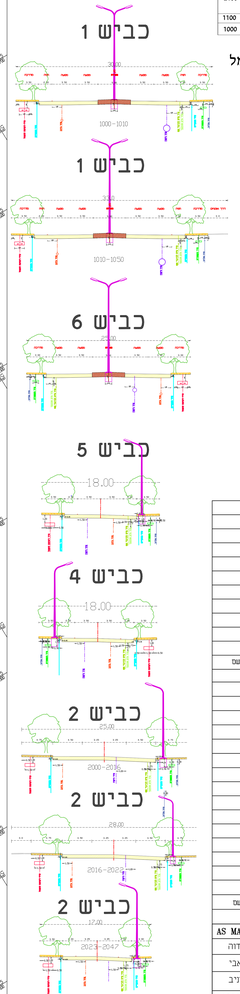

מס'	תאריך	מהות השינוי	שם

מהדורה	תאריך	תפוצה	שם

עדכונים

לעיון ☐ לאישור ■ למכרז ☐ לביצוע ☐ AS MADE ☐

אינג' י.אהרוני הנדסת חשמל בע"מ
רח' יהודה הנחתום 4, נ"ש
טל': 08-6238776
פקס: 08-6238776
revital@y-aharoni.co.il

ערך: אדוה
שרטט: אבי
אישור: יניב
קנ"מ: 1:1000
מהדורה 0

מזמין : מינהל הנדסה בע"מ

פרויקט : אזור תעשיה ותיירות קרית מלאכי שלב ב

תכנית : תוכנית חשמל כללית

תאריך	מס' גרסה	מס' תכנית
18/8/2021	1	2019/7886