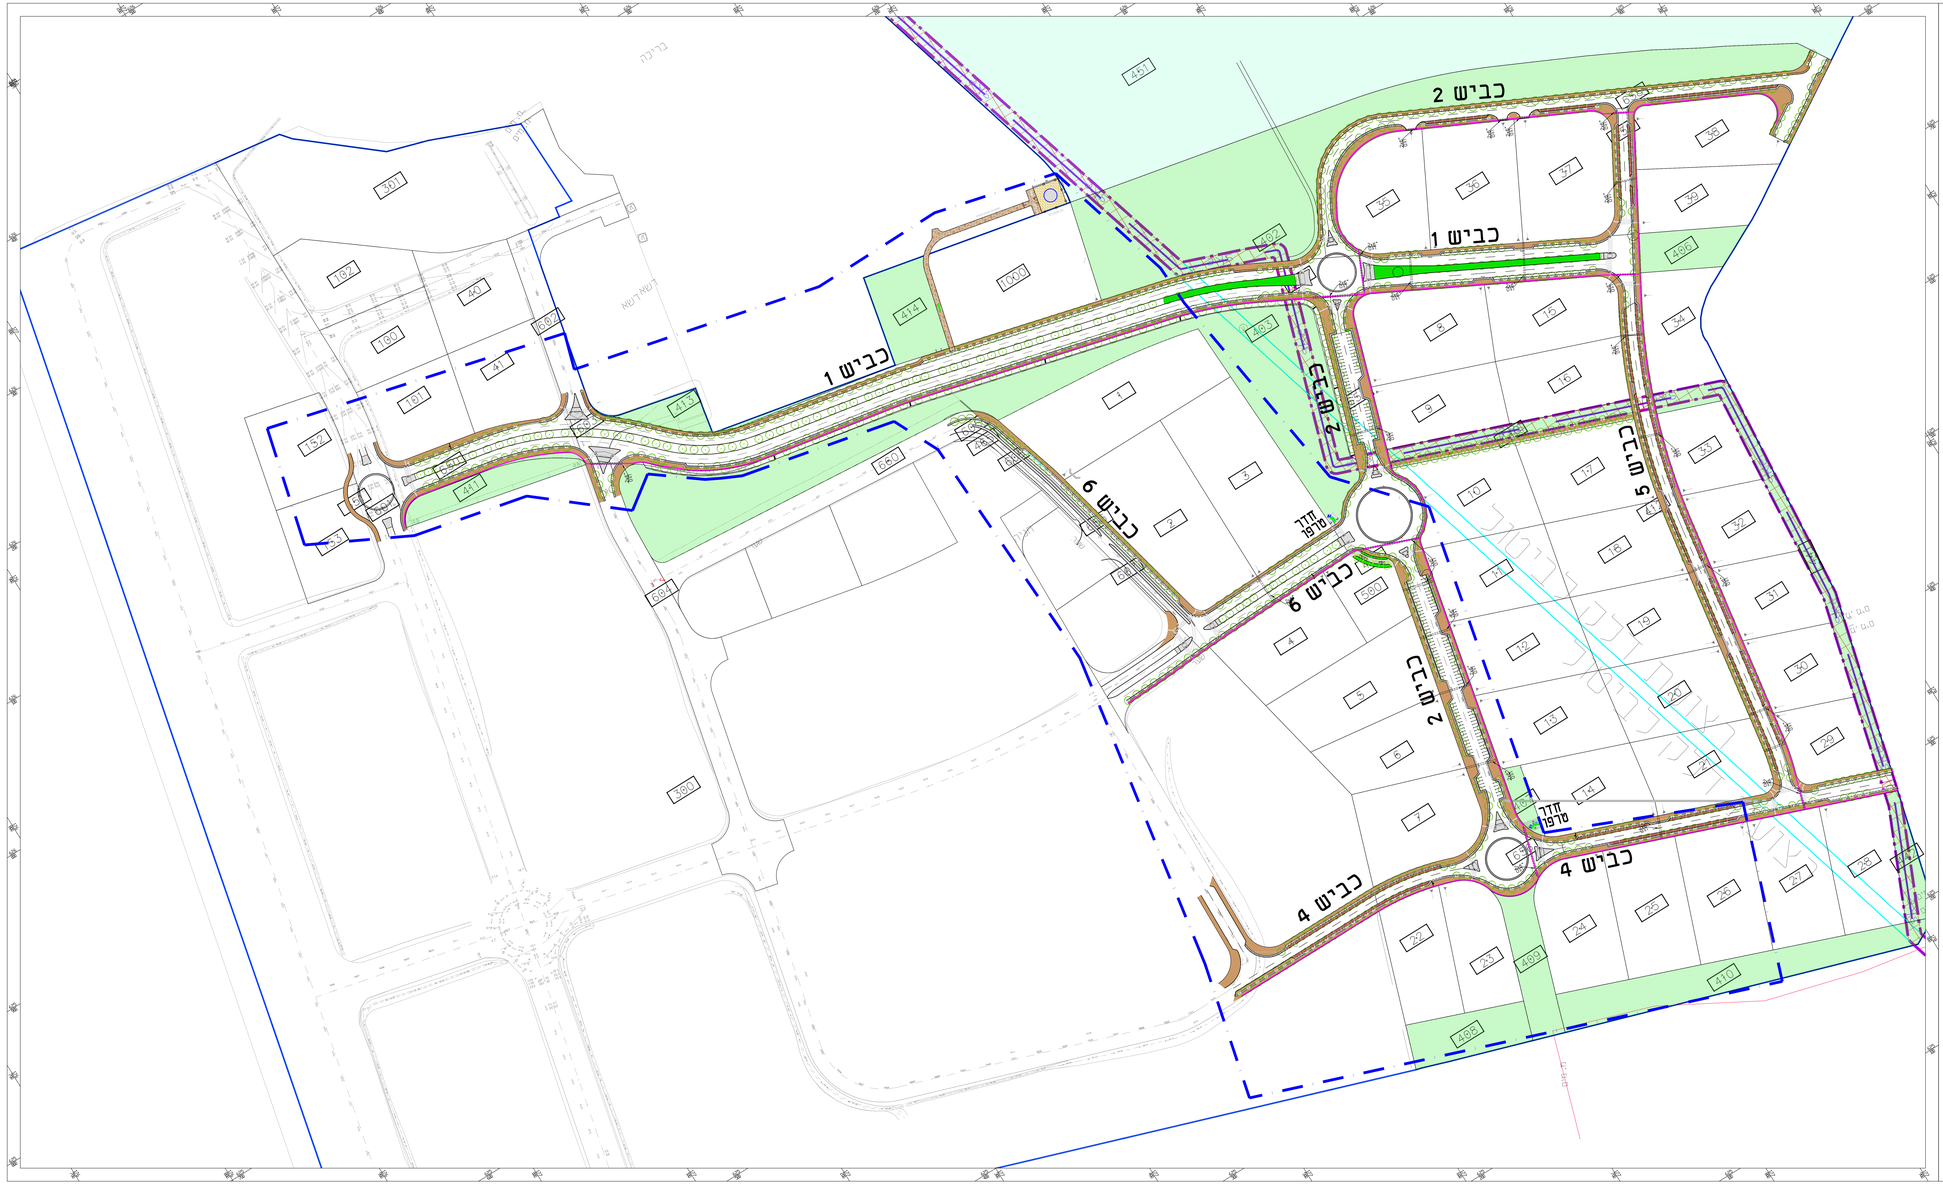

מס"ד	סימון הפריט	תאור	יח'	כמות
1		תשתית הוט	מטר	
2	אאפ" הוט	חפירה עבור 2 שרוולי "6	מטר	

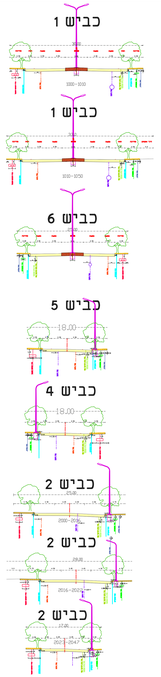

מהדורה	תאריך	תפוצה	שם

מס'	תאריך	מהות השינוי	שם

עדכונים

☐ לביצוע ☐ לפרסום ■ לאישור ☐ לביצוע ☐ AS MADE

עורך שלדה

רשום אבי

רשא' ריק

קנ"מ 1:1000

מהדורה 0

מזמין : מינהל התכנון ועמל נגלים

מינהל התכנון המשרד לשלטון המקומי

רח' יגדל המלכים מ.ל.מ

טל': 08-6238376

פקס': 08-6238374

mishlat@yr-shavot.co.il

מפתן : מירה הנדסה בע"מ

פרויקט :אזור תעשיה קרית מלאכי

תכנית :תוכנית הוט כללית

מספר תכנית	מס' גיליון	תאריך
2019/7866	4	18/11/2019