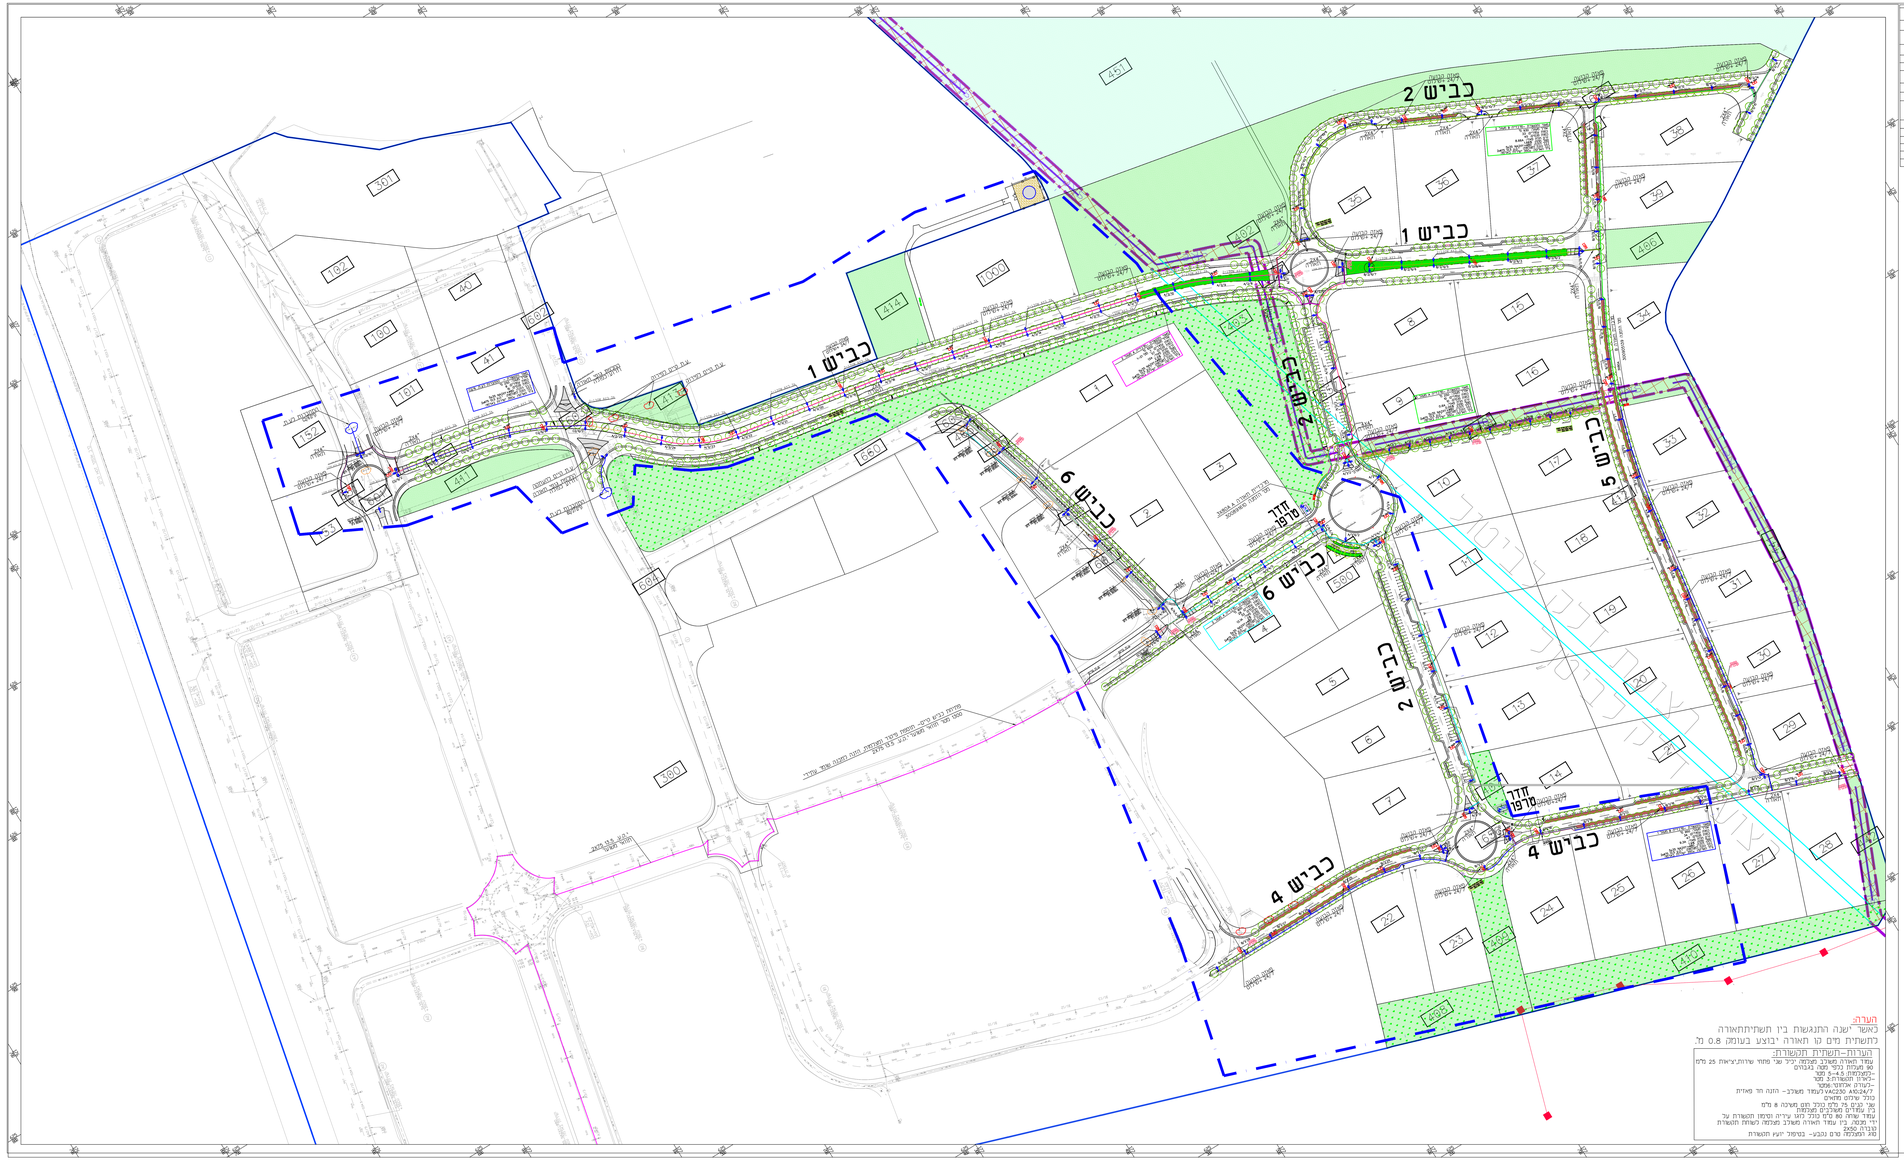
כביש 1
כביש 2
כביש 4
כביש 6
דרך 1510
דרך 1510
2 מ' ב.ב.
5 מ' ב.ב.
2 מ' ב.ב.
הערה:
כאשר ישנה התנגשות בין תשתיתתאורה
לרשתית מים קו תאורה יבוצע בעומק 0.8 מ'.
הערות-רשתית תקשורת:
עמוד תאורה משולב מצלמה- כל עמ' מחוץ שדות,יציאת 25 מ"מ
עם מעגלת בכל עמוד בגבולות
-למצלמות 4-5 יסמ
-לאות והשחזה 5 יסמ
-לעמודא מצלמה משולב- הזנה הר פאדות
כולל מרחבי מאוורר
שני קבים בי מ"מ בכל חפן מארבה 8 מ"מ
בין עמודים משולבים במצלמות
עמוד שרות עם פרץ כולל ניצב עירית וסימון תוספות עב
ירי מכבה בין עמוד האורה משולב מצלמה לשותף תוספות
מנהרה 2x50
מס' המצלמה מס נוכבע- בטיפול יועץ תוספות
כביש 1
כביש 1
כביש 6
כביש 5
כביש 4
כביש 2
כביש 2
כביש 2
2019/7886
3
18/8/2021