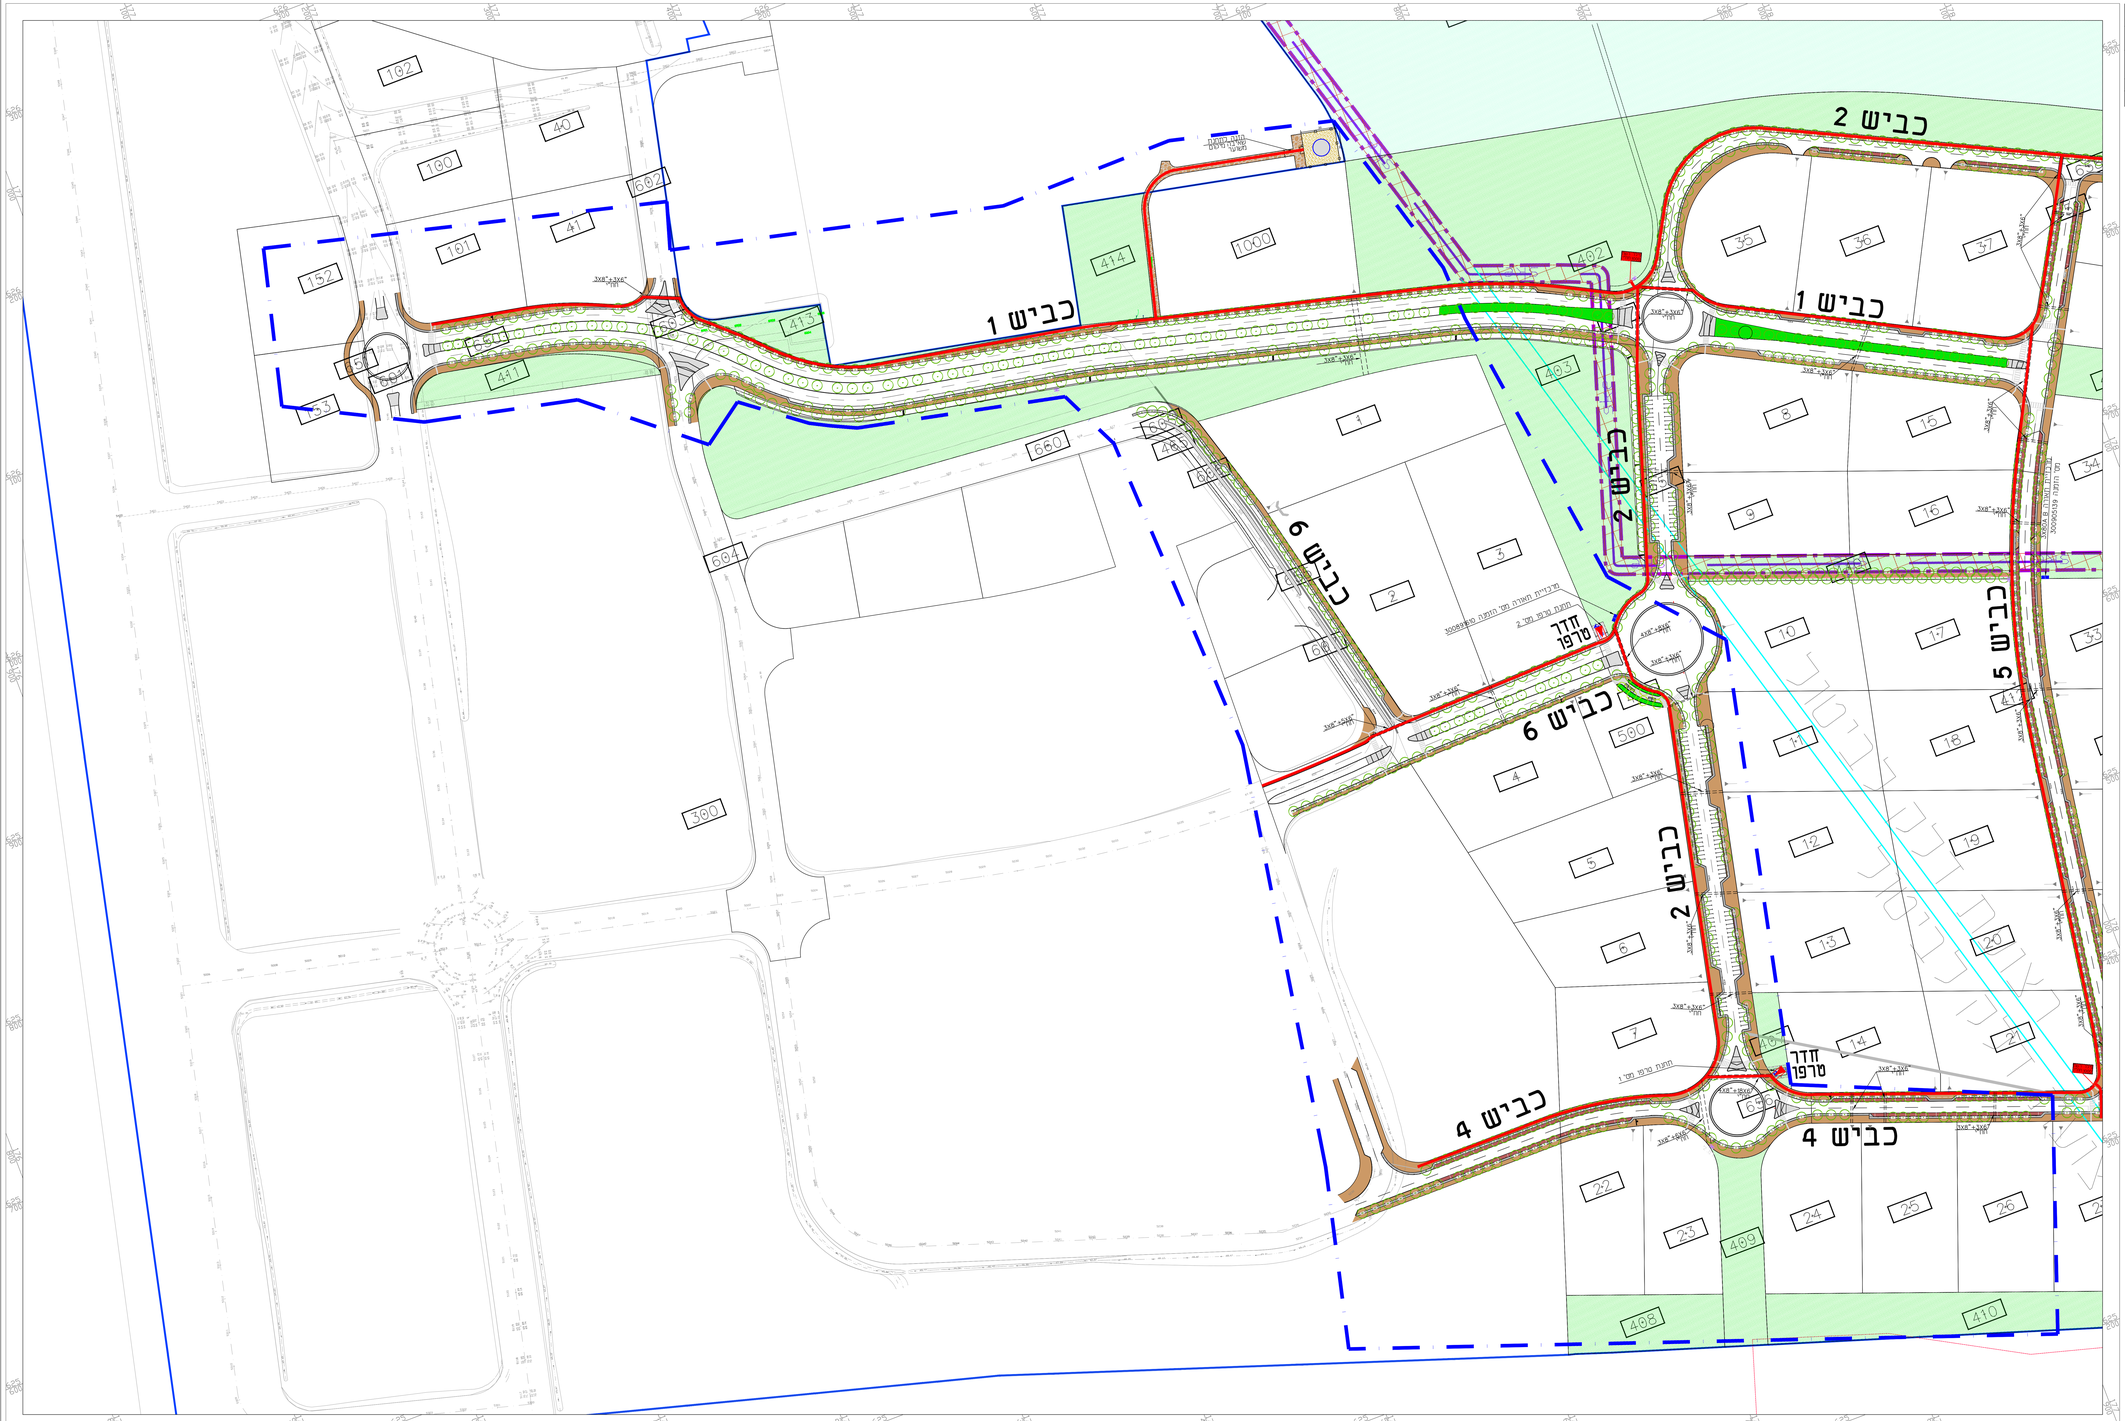

מס"ד	סימון הפריט	תאור	יח'	כמות
1		תחנת טרנספורמציה	יח'	2
2		תשתית חח"י	מטר	2100
3		חפירה עבור: 8x3"+6x3" חח"י שרוולי 6x3" שרוולי 6x3"	מטר מטר מטר	1100 1000

הערה :

בהתנגשויות קווי חשמל ומים קו חשמל יבוצע בעומק 1 מטר

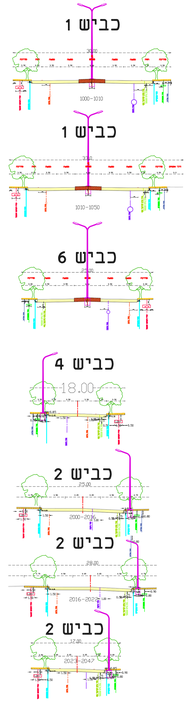

מס'	תאריך	מהות השינוי	שם

מהדורה	תאריך	תפוצה	שם

עדכונים

☐ לעיון ☐ לאישור ■ למכרז ☐ לביצוע ☐ AS MADE

אינג' אהרוני הנדסת חשמל בע"מ
רח' יהודה המכבים 4 ב"ש
טל': 08-6238776
פקס: 08-6238776
revital@y-aharoni.co.il

עורך: אזדה
שרטט: אבי
אושר: יניב
קנ"מ: 1:1000
מהדורה: 0

מזמין : מינהל הנדסה בע"מ

פרויקט : אזור תעשיה תימורים קידם פלאפי שלב ב

תכנית : חיבורית חשמל-שלב א

תאריך	מס' נכסים	מס' תכנית
18/8/2021	1-A	2019/7886