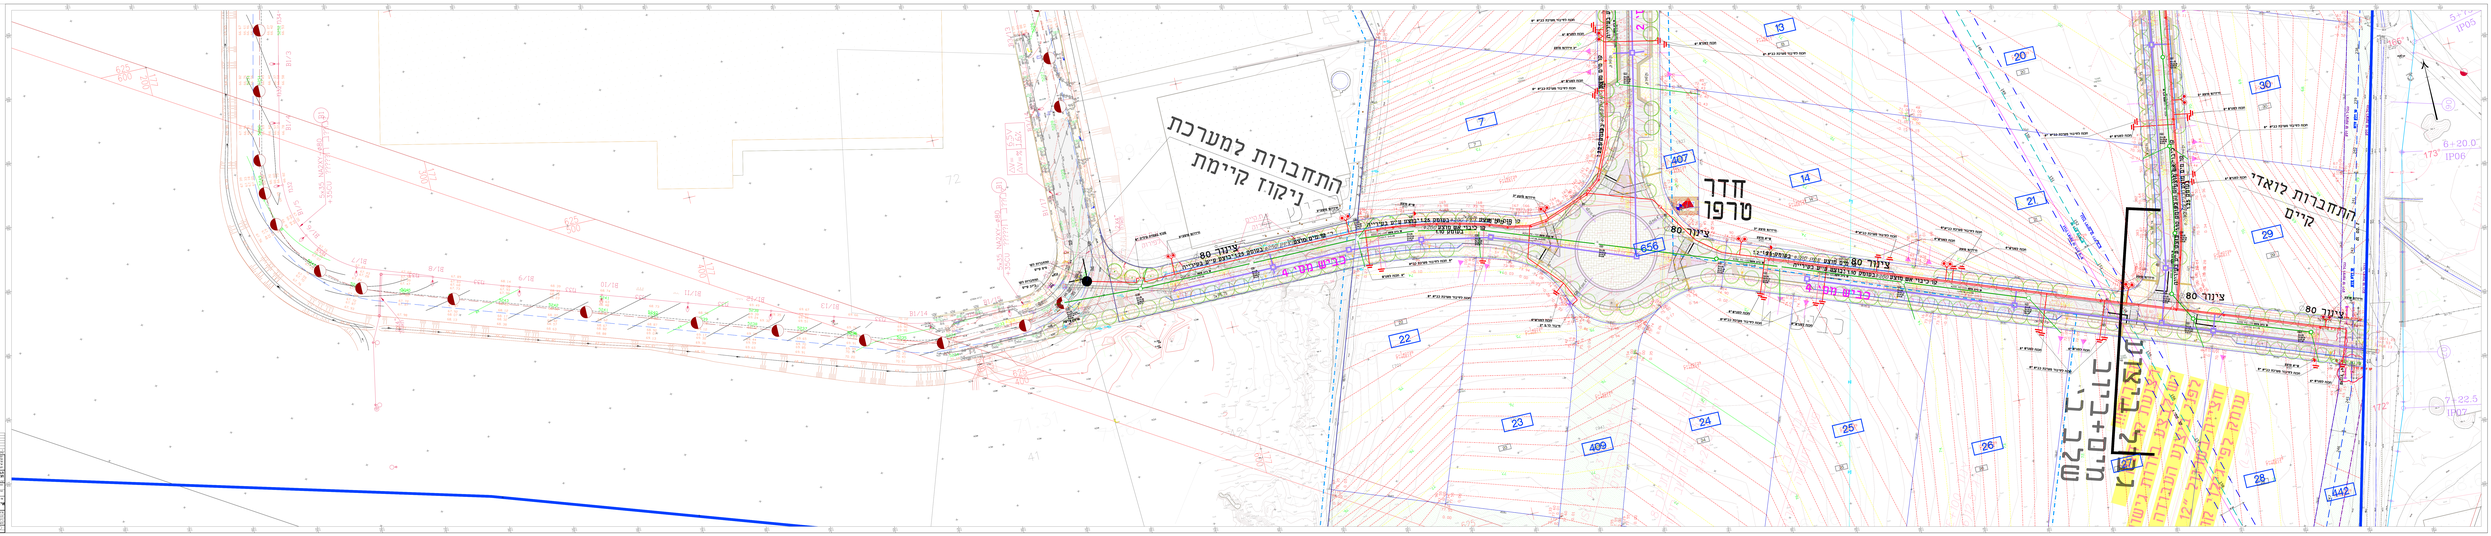
חדר
טרפו
התחברות למערכת
ניקוז קיימת
התחברות לואדי
קיים
ציר הנחת צינור
עמוד 2 לצינור מים
עמוד 1 לצינור מים
ציר הנחת צינור
ציר הנחת צינור
ציר הנחת צינור