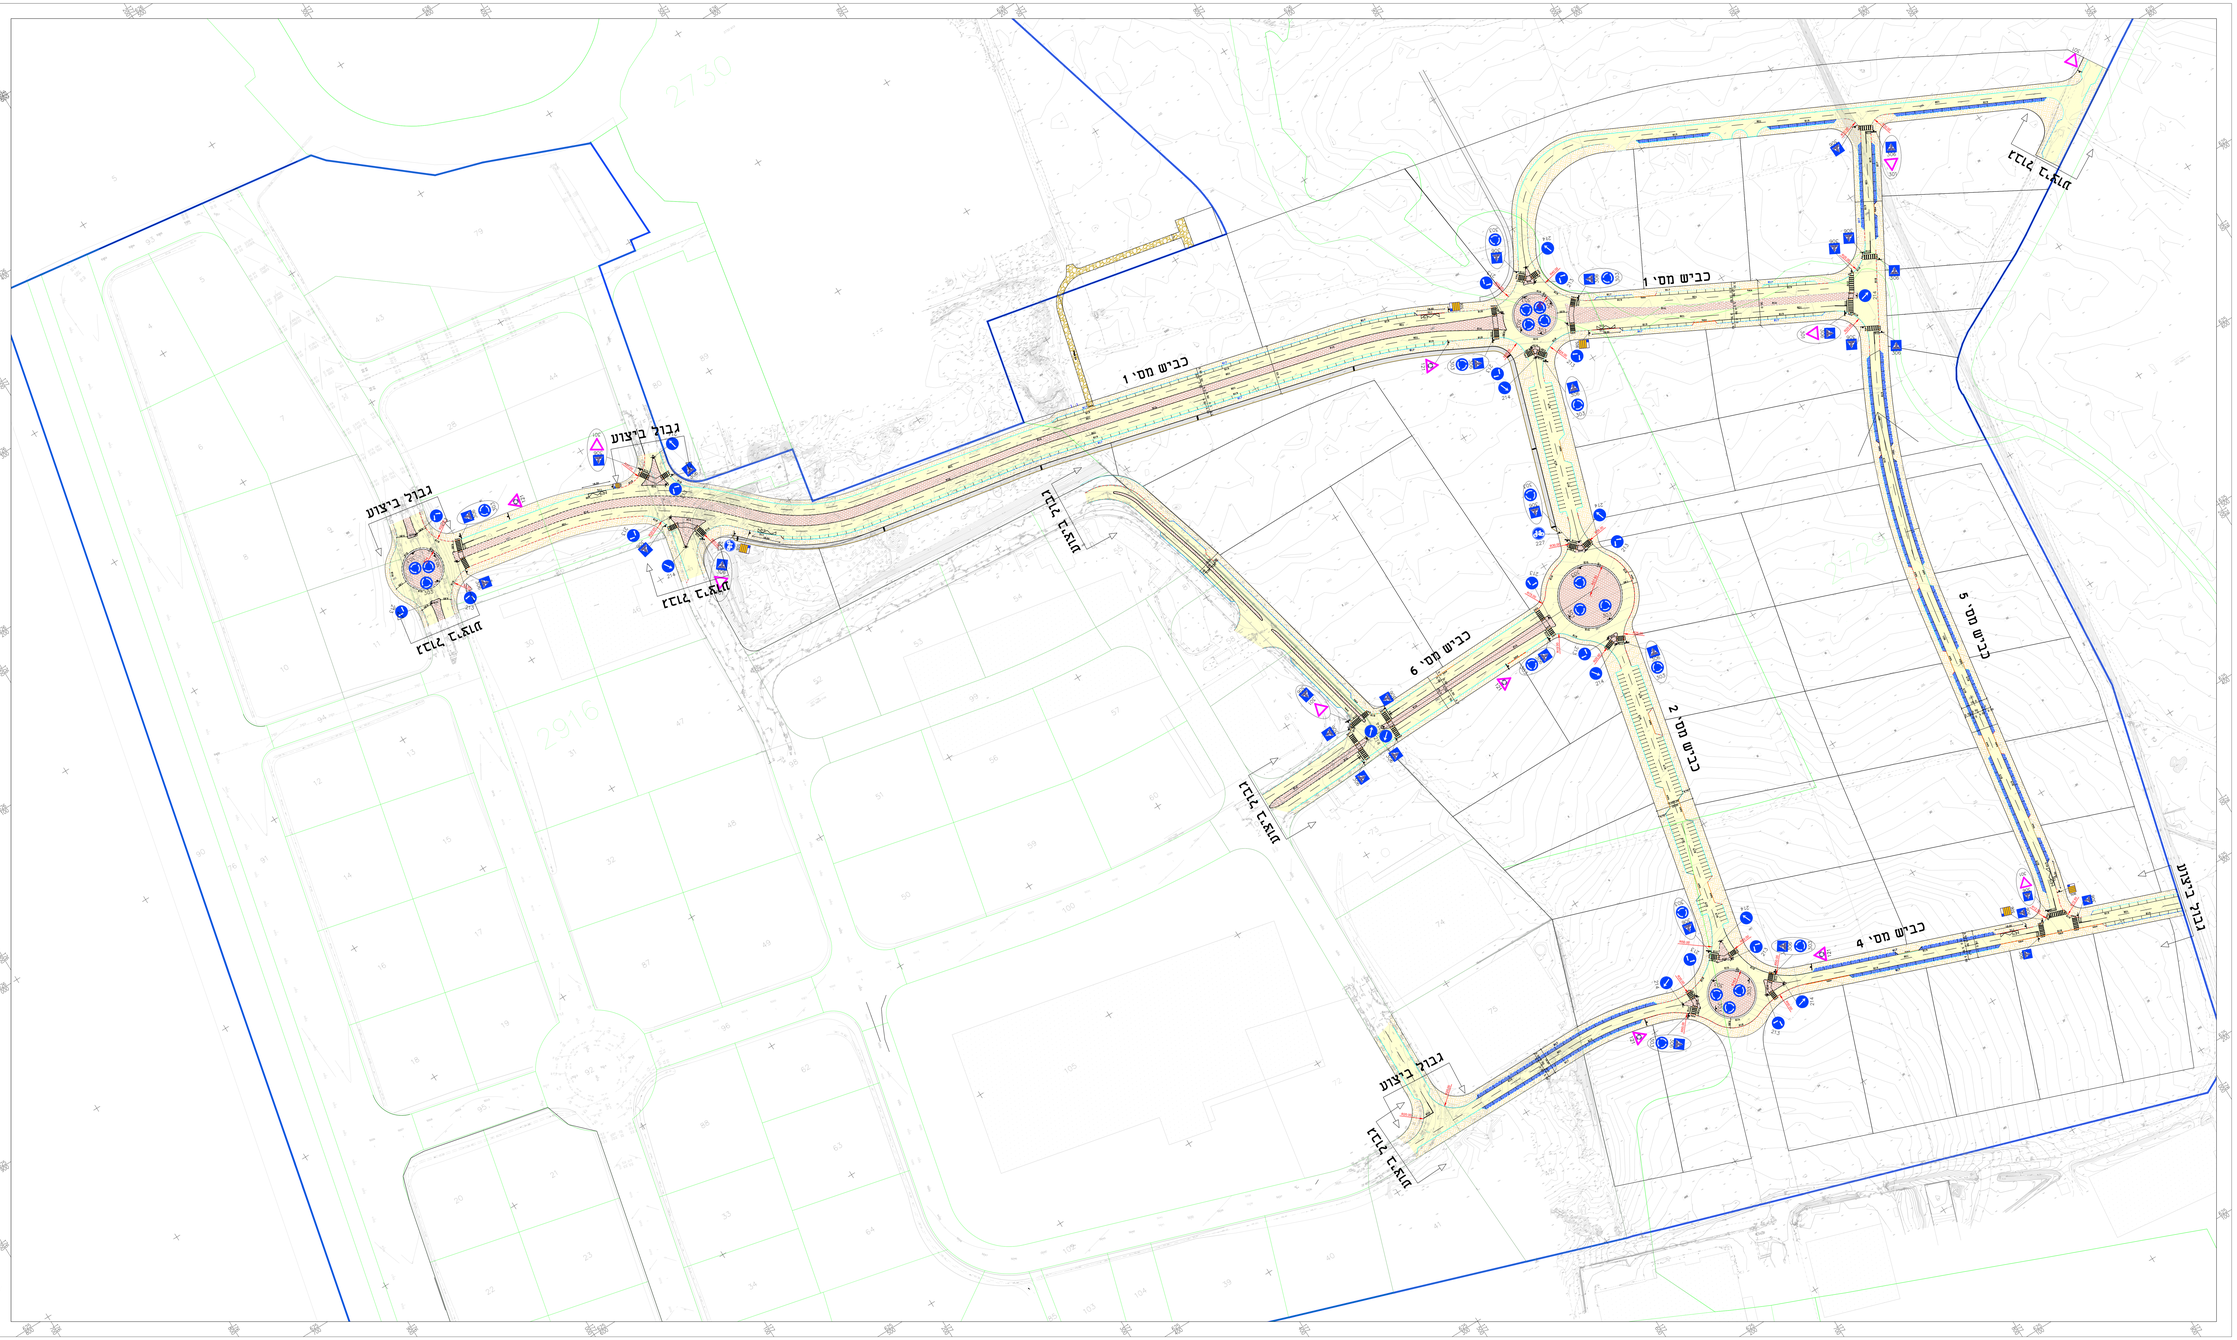

תמצה	תאריך	תאריך	תאריך	תאריך	תאריך

מפתח גליונות :

- כביש אספלט מתוכנן
- מדרכה מתוכננת
- אי תנועה מתוכננת
- חזיתי מרוצפת

הערות:
1.עבודות עפר בכבישים הן עבודות עפר גסות בלבד בשלב זה.
2. חסר מדידה , כולל מדידת ניקוז באזורים המסומנים בעננים

מס' שינוי	תאריך	שינויים	חתימה

המבצע אחראי לבדיקת המדידות והתאמתן במקום ! על המבצע לבצע בקבר את כל המדידות ועל כל טעות או אי התאמה, עליו לדווח למתכנן. אין לקבוע מידות על ידי מדידה גרפית בתוכנית.

הוכן עבור:
עיריית קרית מלאכי

שם הפרויקט:
אזור תעשייה קרית מלאכי

שם הקטע:
אזור תעשייה קרית מלאכי

שם התכנית:
תכנית תנועה

מס' התכנית				תכנון:
700-0	00	13	6994	מוקדם ☐
שטחי	נושא מהדורה	הקטע	מס' פרויקט	מפורט ☒

תאריך	קנה מידה
18.01.2023	1:1000

תכנן	אמיר חג יחיא	בקר	עדו
שרטט	אמיר חג יחיא	אישר	עדו

התוכנית מוגשת לצורך :

☐ עיון ☐ התיחסות ☒ אישור ☐ מכרז ☐ ביצוע

חולדאי הנדסה למדידות והנדסה אזרחית (1985) בע"מ
רח' המצודה 27 את, אזור מיקוד 5800
טל: 03-556 5717
פקס: 03-556 5744
E-mail: holva@holva85.com
מדידות
כבישים
תכנון תנועה
הנדסת פיתוח