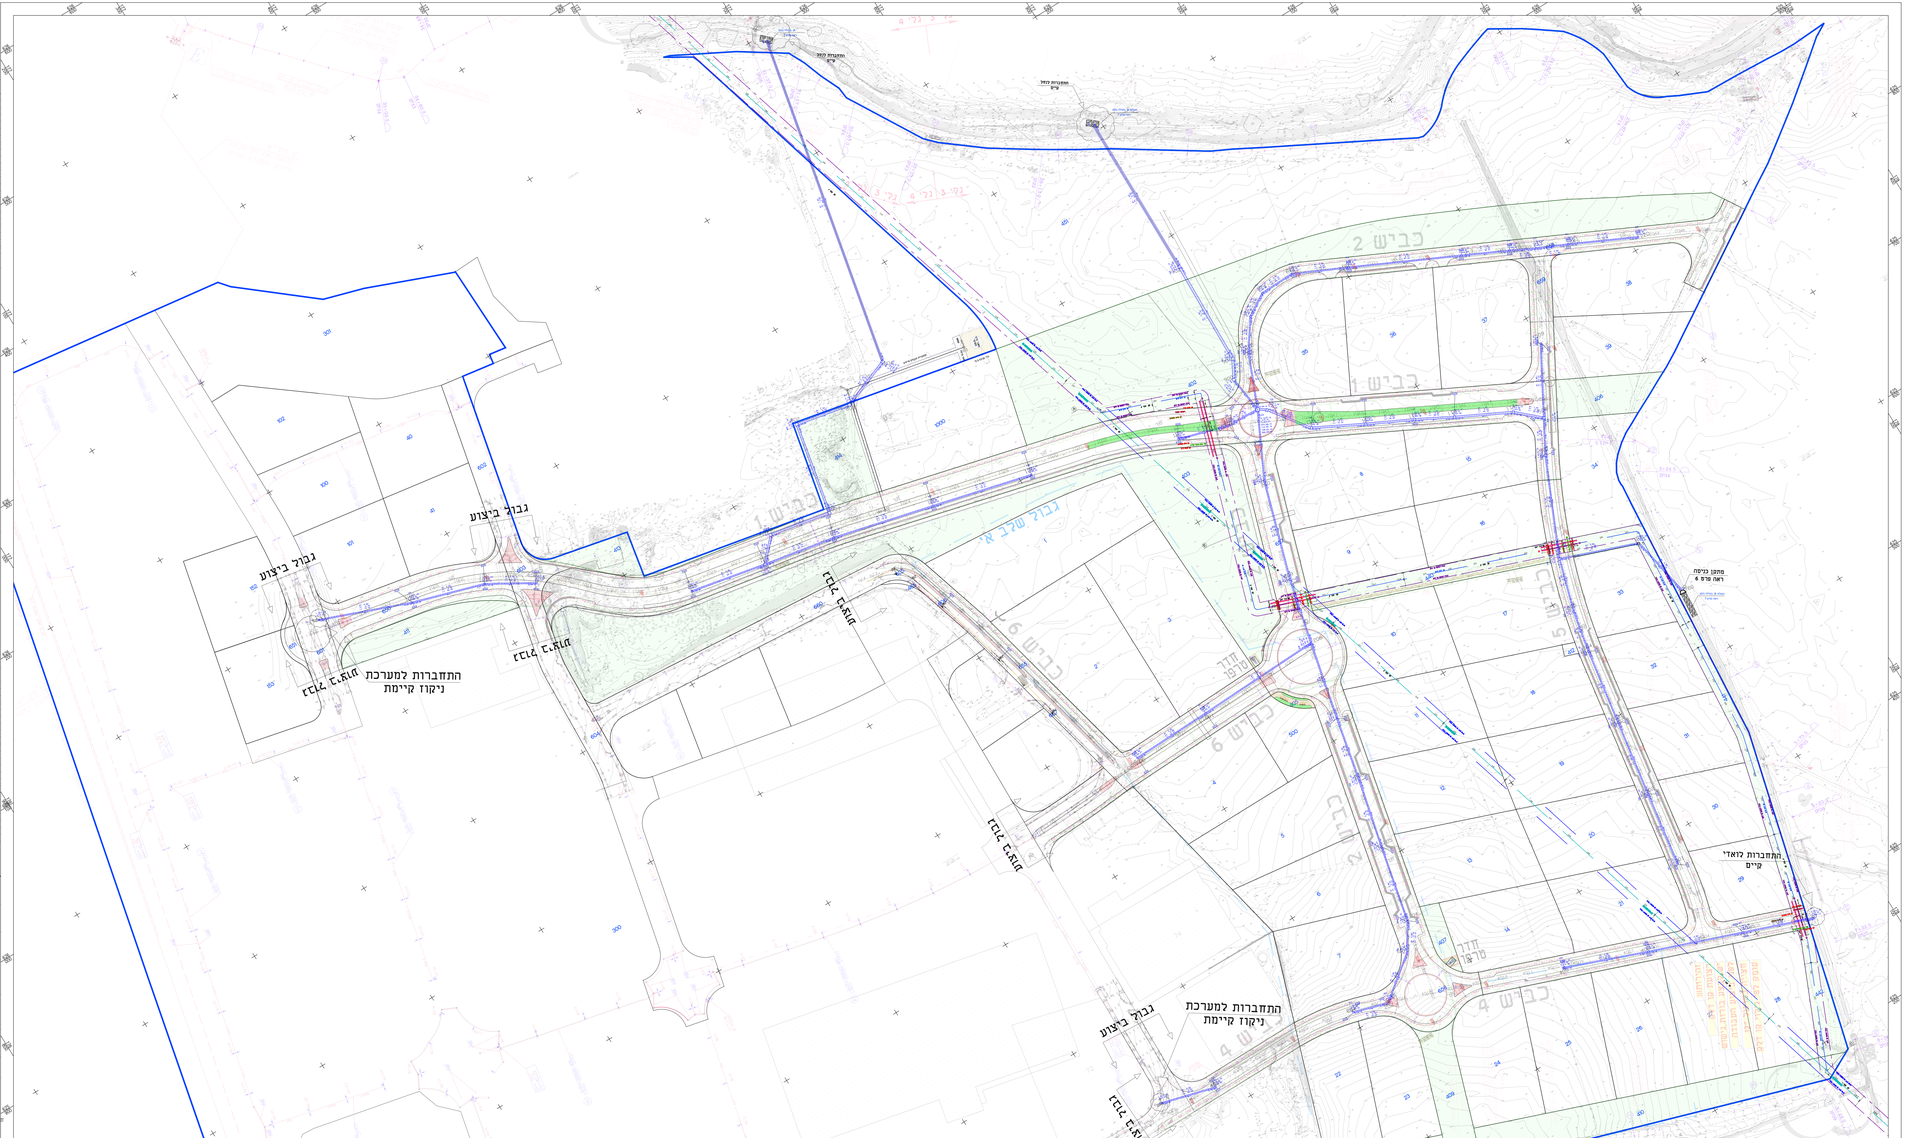

תמצה	תאריך	תאריך	תאריך	תאריך	תאריך

מקרא:

מפתח גליונות :

- ציר בסון
- תא כניסה
- תא בטיחה
- מתקן כניסה
- דיפון חשבה

הערות:
1.עבודות עפר בכבישים הן עבודות עפר נטות בלבד בשלב זה.

מס' שינוי	תאריך	ש ר ו ר ו ם	מתכנן

המבנים אינם לבדיקת הפרטים והתאמתן במקום ! על המבנים לבנות אין כל הפרדה על כל סעיף אי אי התאמה, עליו להודיע למתכנן. אין לנהוג פיתוח על ידי פירוש ביפיות בתוכנית

תוכן עבודה :

שם הפרויקט:
אזור תעשייה קרית מלאכי

שם הלקוח:
אזור תעשייה קרית מלאכי

שם התכנית:
תוכניית מערכות

מס' התכנית				תכנון:
6994	13	08	0-000	מפורט
שלב	גושא	מחלקה	נכס	מס' פרוטוקול / מפורט

תאריך	קנה מידה
18.01.2023	1:1000

תכנן אמיר הא יהיא	בקר עדן
שרטט אמיר הא יהיא	אישר עדן

התוכנית מוגשת כצורך :
עיון הודעות אישור מכרז ביצוע

מהנדס הנדסה תיכנון אדריכלות (1985) בע"מ
רח' המגדלים 27 בת. אור יהודה 60550
טל: 03-556 5744 פקס: 03-556 5744
E-mail: haivd@ivd85.com