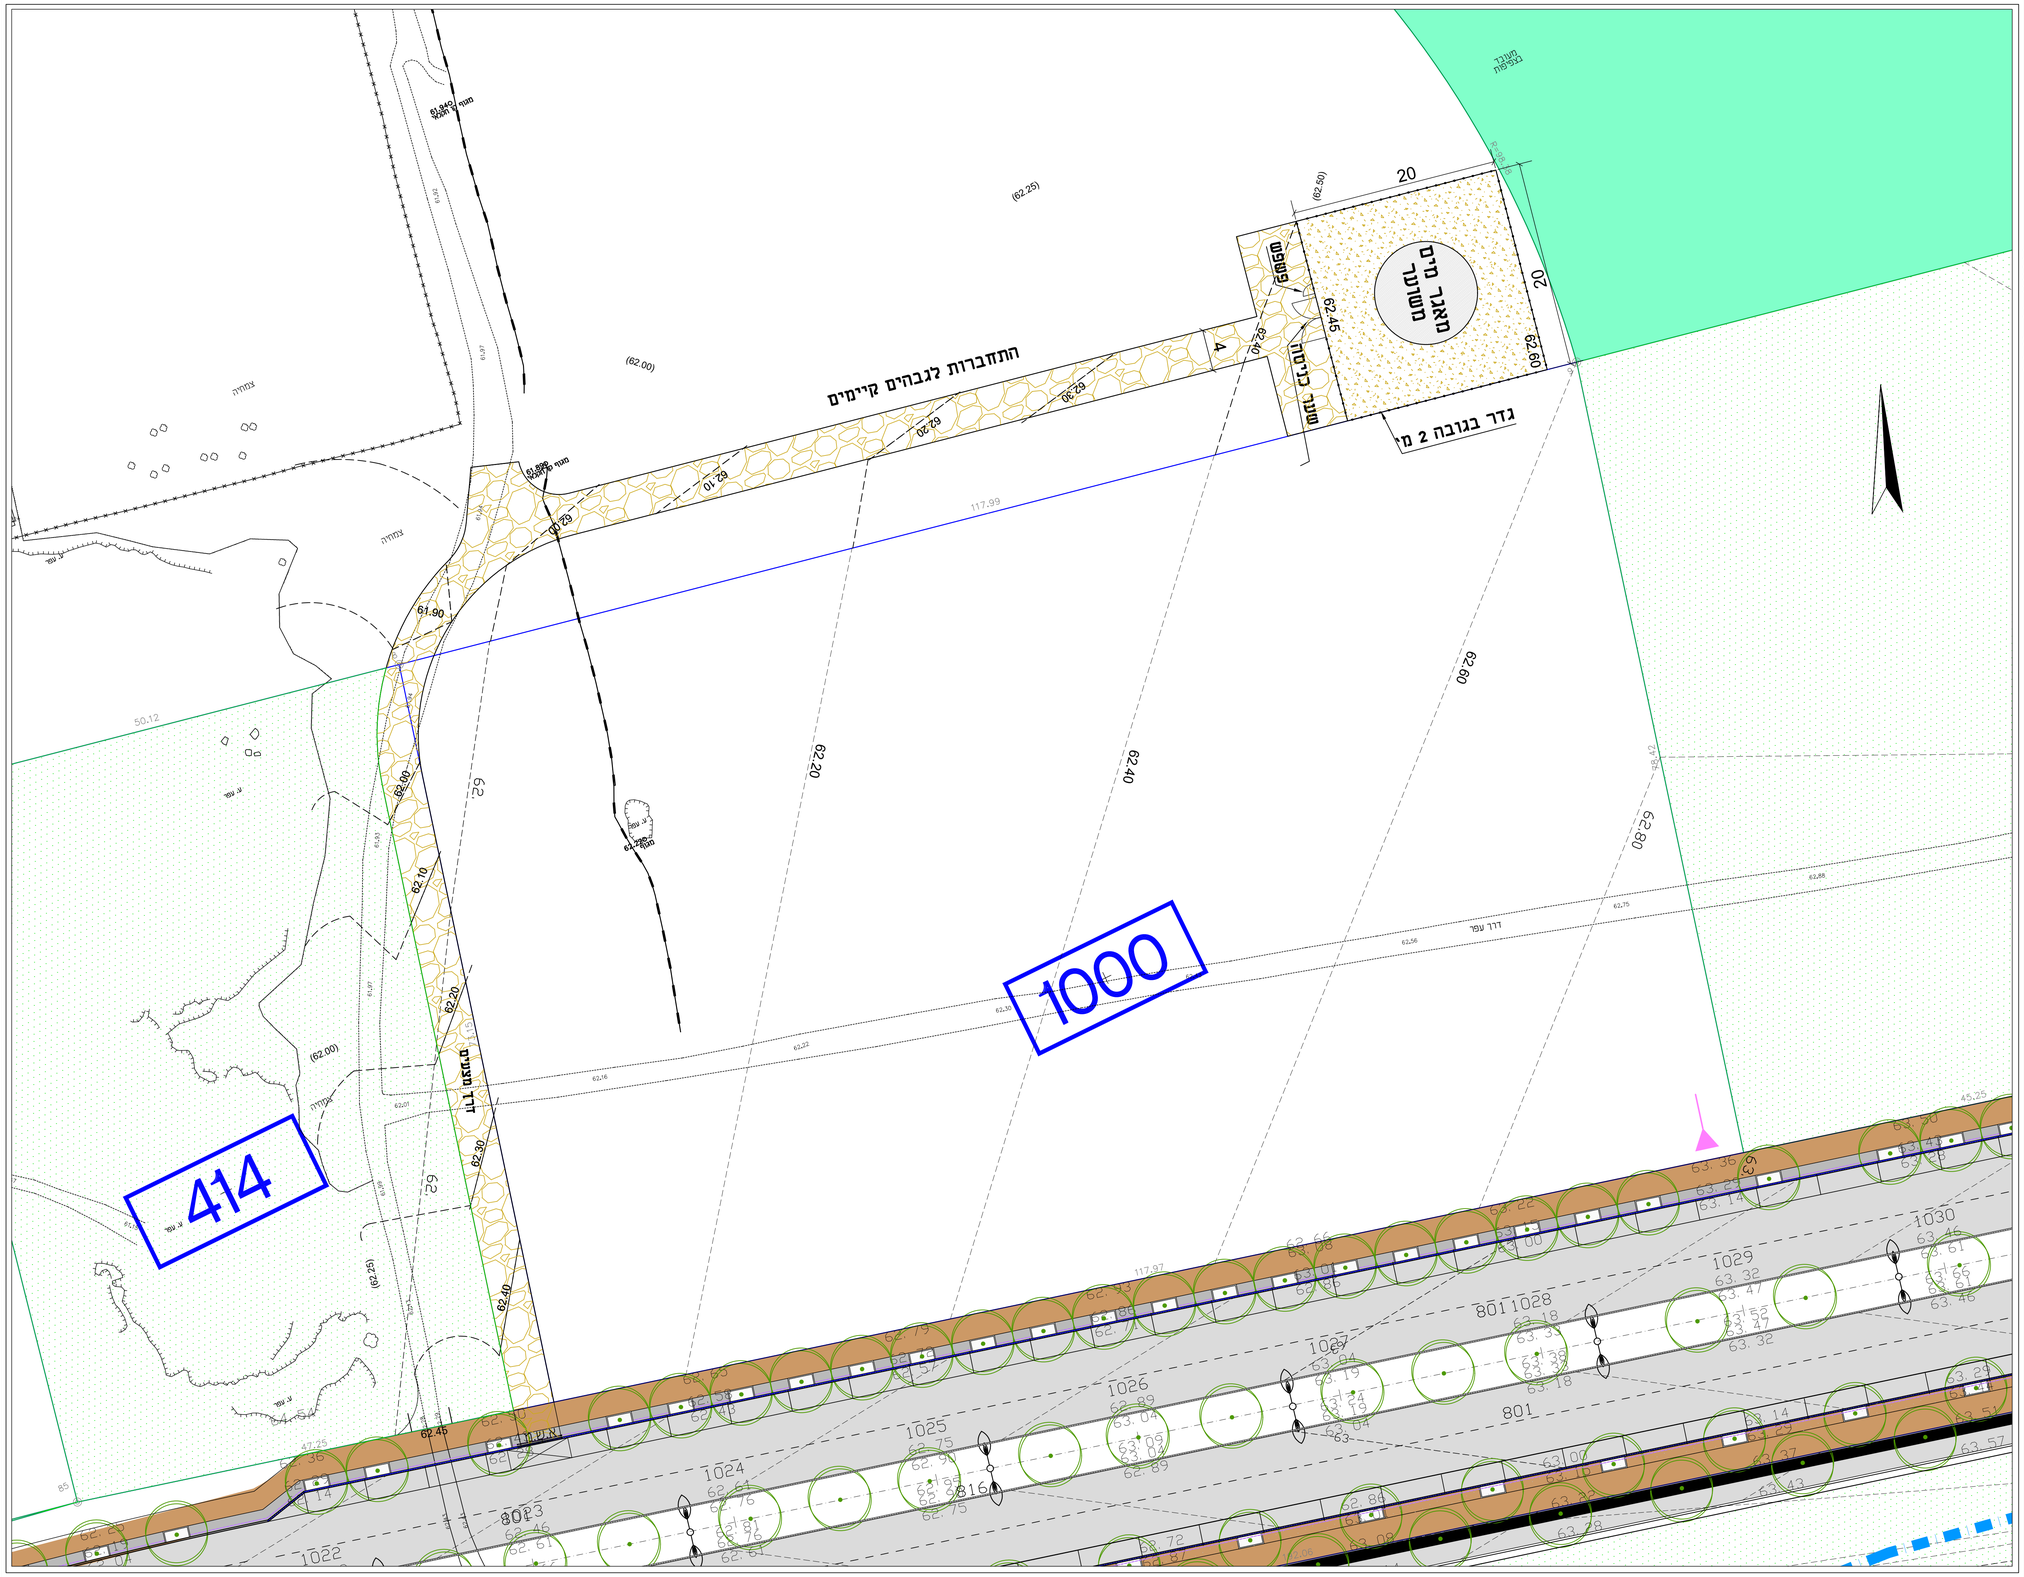

מפתח גיליונות

מהדורות		
3		
2		
1	איפוס מהדורות למיכרז	06.02.2023
מהדורה	שינויים והערות	תאריך

המבצע אחראי לבדיקת התכניות ולהתאמתן למקום
על כל טעות או אי התאמה עליו להודיע למתכנן
אין לקבוע מידות ע"י מדידה מהשרטוט
אין לבצע תכנית זו לא היתר בניה בתוקף
אין לבצע העתקת/כריתת עצים ללא היתר מפקח היערות

הפרוייקט:

קרית מלאכי
א.ת. תימורים

התוכנית:

תכנית פיתוח
מאגר מים

○ לעיון	● למיכרז	○ לביצוע
המתכנן: אורי הנאור	המפקח: אורי הנאור	
קנה מידה: 1:250	מהדורה: 1	מס' פרוייקט: 6145
מס' גיליון: LA-03	תאריך: 06.02.2023	שם הקובץ: KM-tin, pit-all.dwg

רימון אדריכלות נוף
08-6755886 טלפון
08-6754773 פקס
פרדס רימונים 49 ברכיה
office@rimon-land.co.il