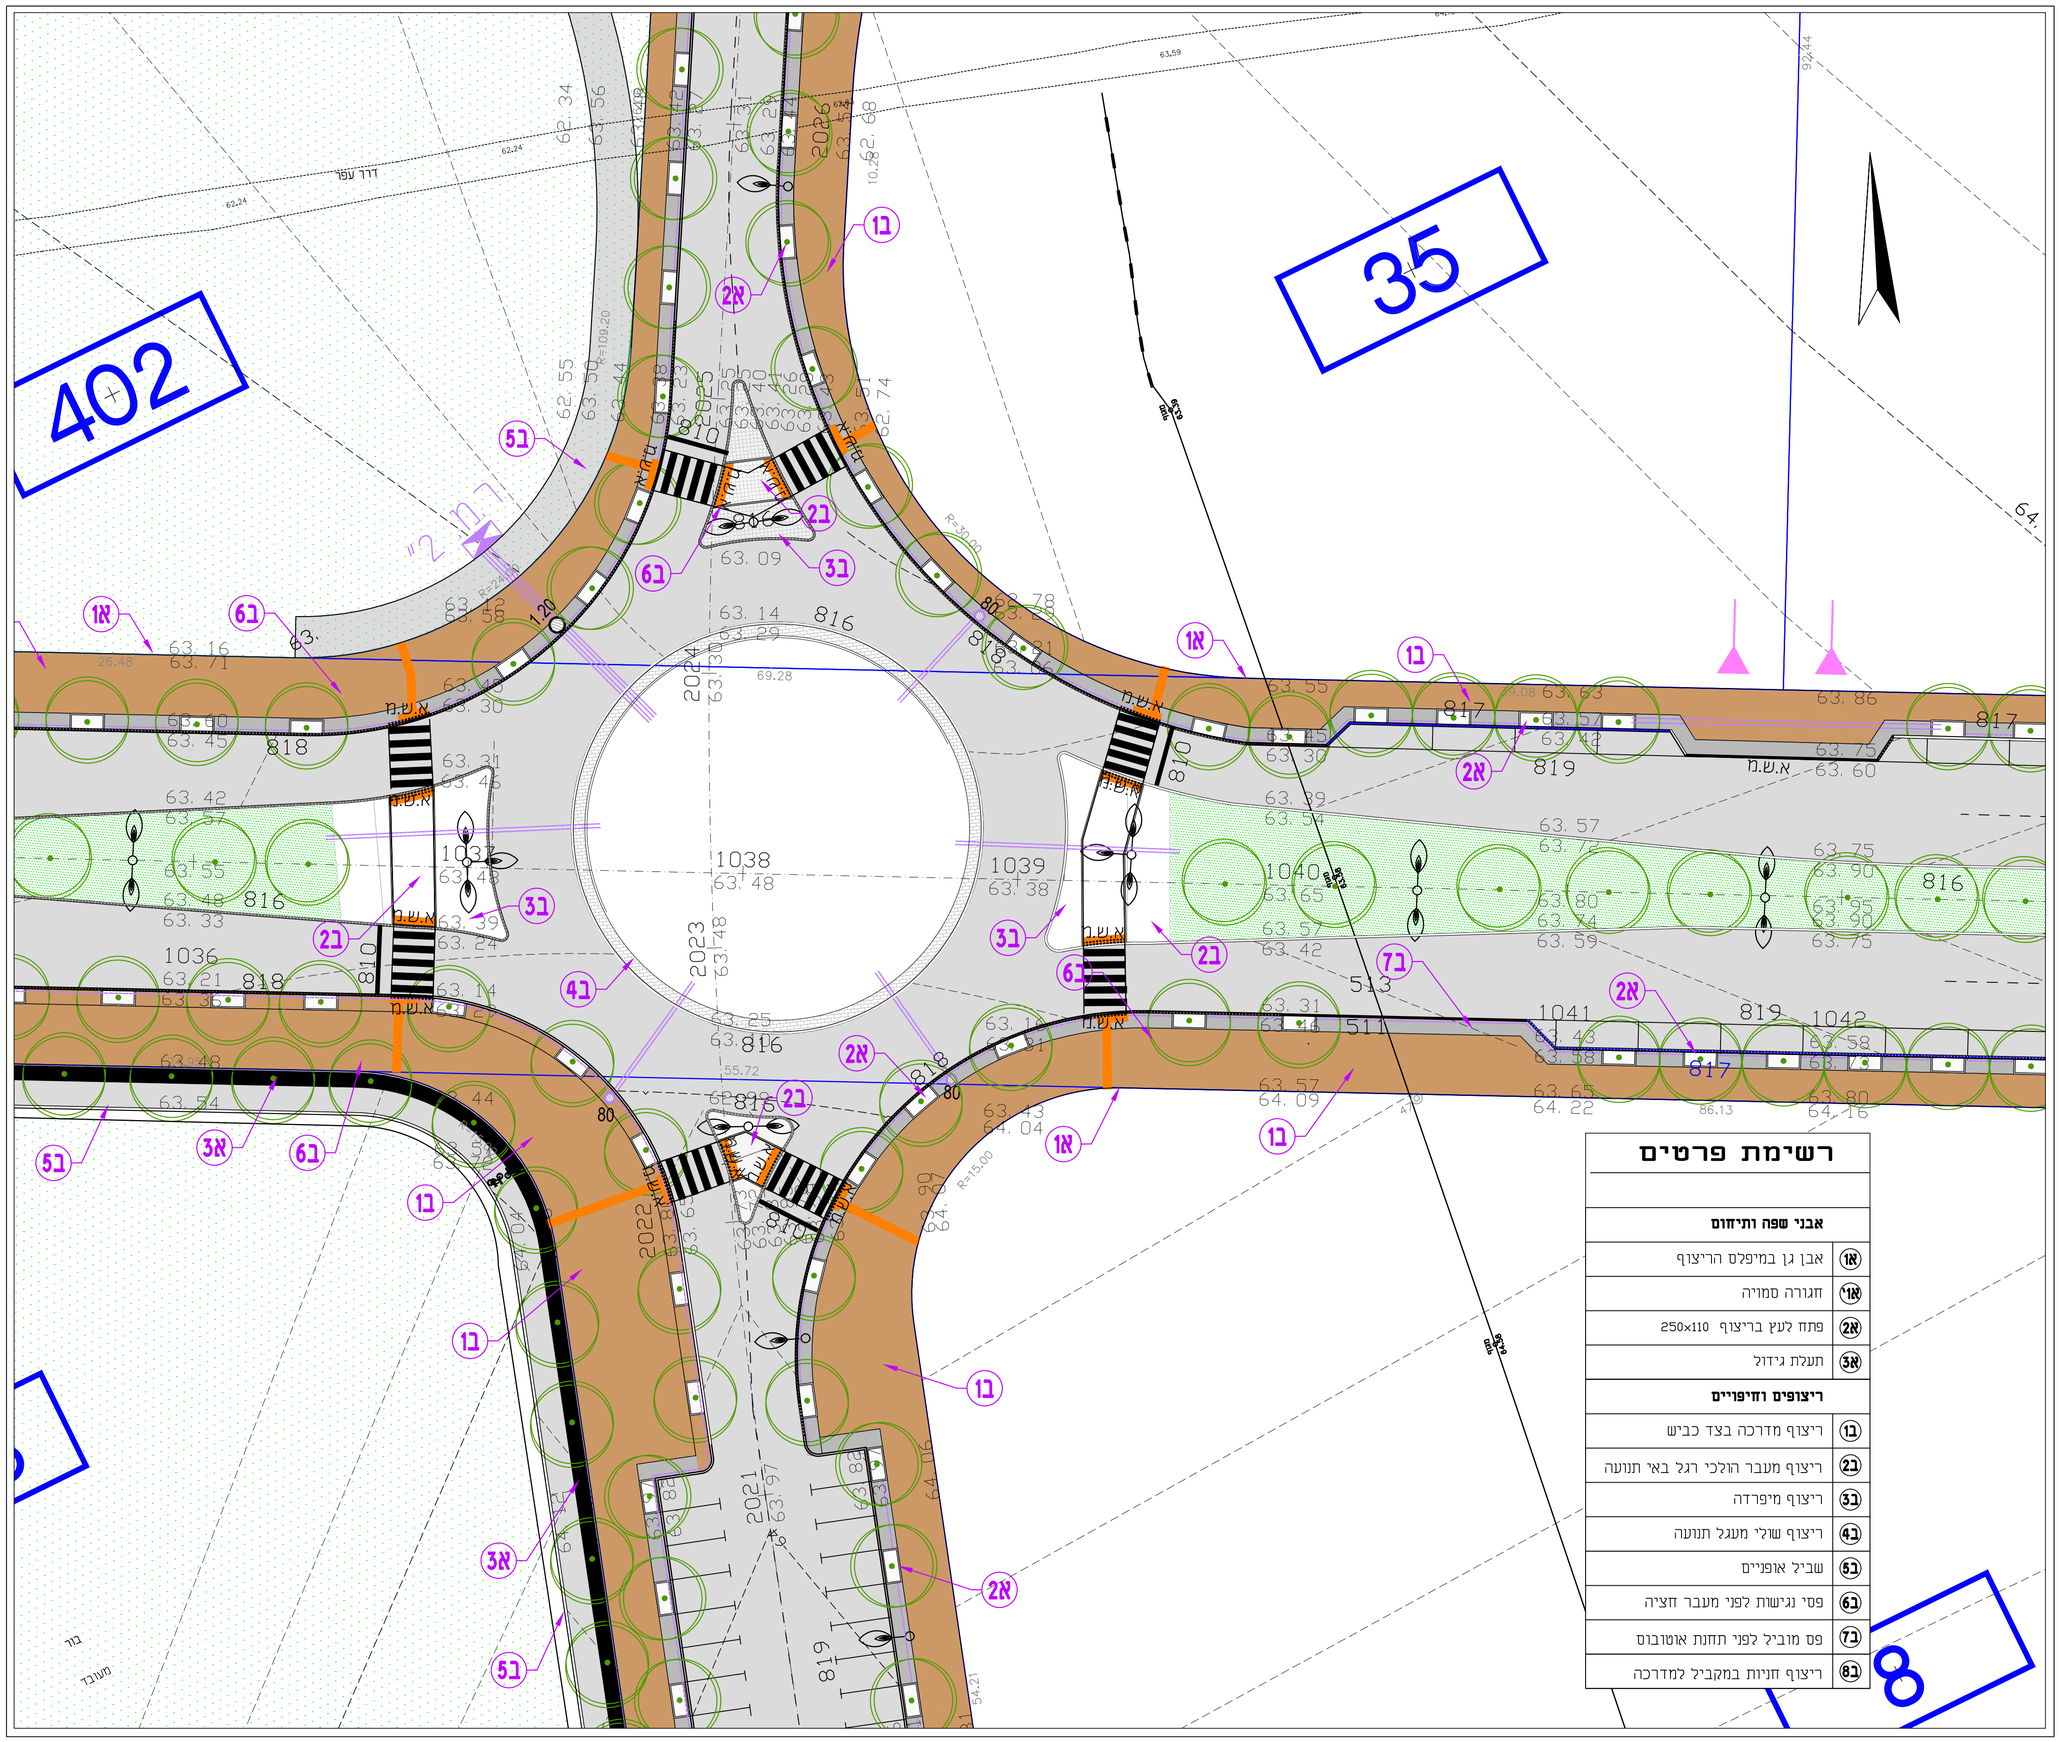

רשימת פרטים

אבני שפה ותיחום	
א1	אבן גן במיפלס הריצוף
א1'	חגורה סמויה
א2	פתח לעץ בריצוף 250x110
א3	תעלת גידול
ריצופים וחיפויים	
ב1	ריצוף מדרכה בצד כביש
ב2	ריצוף מעבר הולכי רגל באי תנועה
ב3	ריצוף מיפרדה
ב4	ריצוף שולי מעגל תנועה
ב5	שביל אופניים
ב6	פסי נגישות לפני מעבר חציה
ב7	פס מוביל לפני תחנת אוטובוס
ב8	ריצוף חניות במקביל למדרכה

מיקרא פיתוח והפניות לפרטים:

- גבול מיגרש
- קו בנין לפי תב"ע
- 0.00 מיבנה מוצע — 826.60
- פס אזהרה בריצוף
- אבן שפה מונמכת — אשמ
- שרוול השקיה PVC דרג 12.5 — 4" x2 pvc — קוטר שרוול ומספר שרוולים
- שרוול השקיה P.E. דרג 10 — 75 PE x2 — קוטר שרוול ומספר שרוולים
- תא ביקורת השקיה — Ø80 — Ø80
- מיקום ראש מערכת השקיה — ר.מ. — ראה תכנית השקיה
- מיקום פתח לעץ מתוכנן
- מיקום עמוד תאורה — לפי תכנית מ.חשמל
- סימון הפניה לפרט — ראה חוברת פרטים

מהדורות

מהדורה	שינויים והערות	תאריך
1	איפוס מהדורות למכרז	06.02.2023
2		
3		
4		

המבצע אחראי לבדיקת התכניות ולהתאמתן למקום
על כל טעות או אי התאמה עליו להודיע למתכנן
אין לקבוע מידות ע"י מדידה מהשרטוט
אין לבצע תכנית זו ללא היתר בניה בתוקף
אין לבצע העתקת/כריתת עצים ללא היתר מפקיד היערות

הפרוייקט:

קרית מלאכי
א.ת. תימורים

התוכנית:

תכנית פיתוח
הפנייה לפרטים

לעיון ● למיכרז ○ לביצוע

המתכנן: אורי הנאור	המפקח: אורי הנאור
קנה מידה: 1:250	מהדורה: 1	מס' פרוייקט: 6145
מס' גיליון: LA-01	תאריך: 06.02.2023	שם הקובץ: KM-tim_pit-all.dwg

רימון אדריכלות נוף
טלפון 08-6755886
פקס 08-6754773
פרדס רימונים 49 ברכיה
office@ rimon-land.co.il