

רשימת פרטים

אבני שפה ותיחום	
אבן גן במיפולס הריצוף	א1
חגורה סמויה	א1
פתח לעץ בריצוף 250x110	א2
תעלת גידול	א3
ריצופים וחיפויים	
ריצוף מדרכה בצד כביש	ב1
ריצוף כניסה למגרש	ב2
ריצוף מיפרדה	ב3
ריצוף שולי מעגל תנועה	ב4
שביל אופניים	ב5
פסי נגישות לפני מעבר חציה	ב6
פס מוביל לפני תחנת אוטובוס	ב7

מהדורות		
		9
		8
		7
		6
		5
		4
		3
06.02.2022	תוספת פרטים	2
25.01.2022	מהדורה ראשונית	1
תאריך	שינויים והערות	מהדורה

המבצע אחראי לבדיקת התכניות ולהתאמתן למקום על כל טעות או אי התאמה עליו להודיע למתכנן אין לקבוע מידות ע"י מדידה מהשרטוט אין לבצע תכנית זו ללא היתר בניה בתוקף אין לבצע העתקת/כריתת עצים ללא היתר מפקיד היערות

הפרוייקט:

קרית מלאכי א.ת. תימורים


התוכנית:

חוברת פרטי פיתוח

<input type="radio"/> לביצוע	<input type="radio"/> למיכרז	<input checked="" type="radio"/> לעיון
מתכנן:	מאשר:	
אורי הנאור	אורי הנאור	
קנה מידה:	מהדורה:	מס' פרויקט:
משתנה	2	2361
מס' חוברת:	תאריך:	שם הקובץ:
LA-02	06.02.2022	TM_pratim.dwg

טלפון 08-6755886
פקס 08-6754773
פרדס רימונים 49 ברכיה
office @ rimon-land.co.il




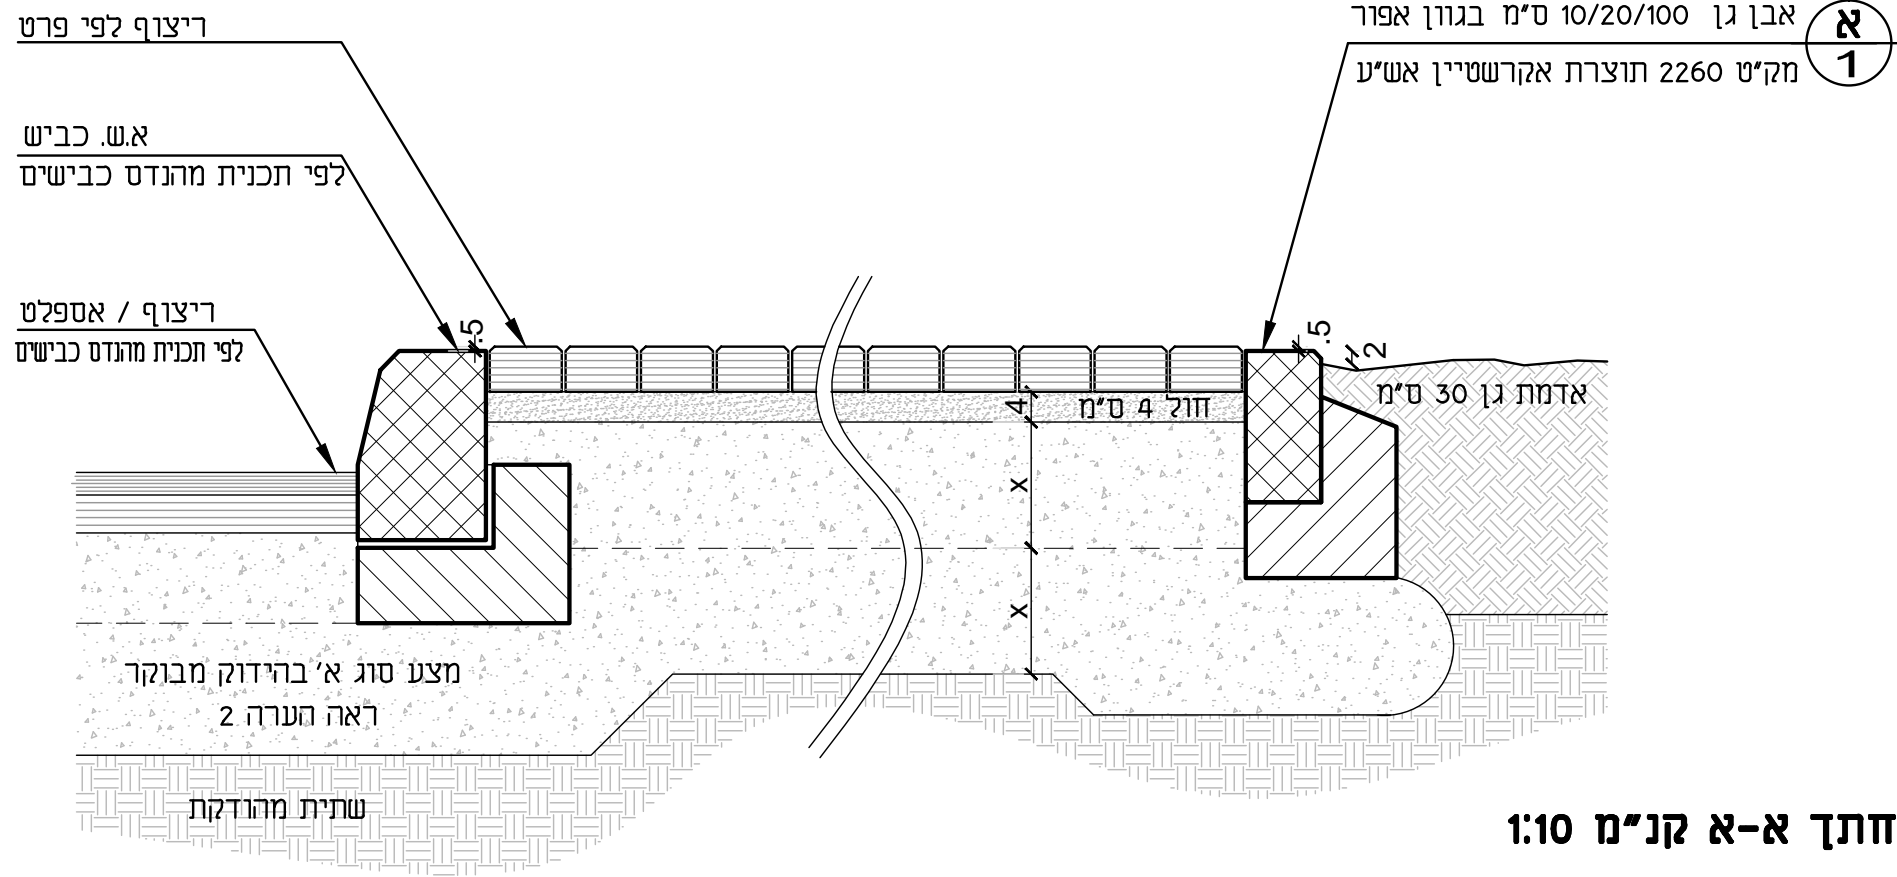


חתך א-א קני"מ 1:10

הערות

1. אבן גן 10/20/100 ס"מ: יש להשתמש באלמנטי פינה כמפורט להלן: לא יותר חיתוך האבן, למעט במיקרים בהם לא ניתן להשתמש באלמנטים אלה.
 - א. אבן גן פינה חיצונית מק"ט 2262 תוצרת אקרשטיין אש"ע
 - ב. אבן גן פינה פנימית מק"ט 2263 תוצרת אקרשטיין אש"ע
2. מצע סוג א' בהידוק מבוקר:
 - בשטחי שבילים ומדרכות: שתי שכבות בעובי 15 ס"מ
 - בשטחי מעבר רכב וחניות: 2 שכבות בעובי 20 ס"מ כל אחת.
3. בעקומות ורדיוסים יש לישם אבן גן במיקטעים קצרים (50 ס"מ / 25 ס"מ) לקבלת קו רציף ללא שבירות. חיתוך האבן יהיה למיקטעים אחידים בגודלם בכל קטע בהתאם לעקומה.

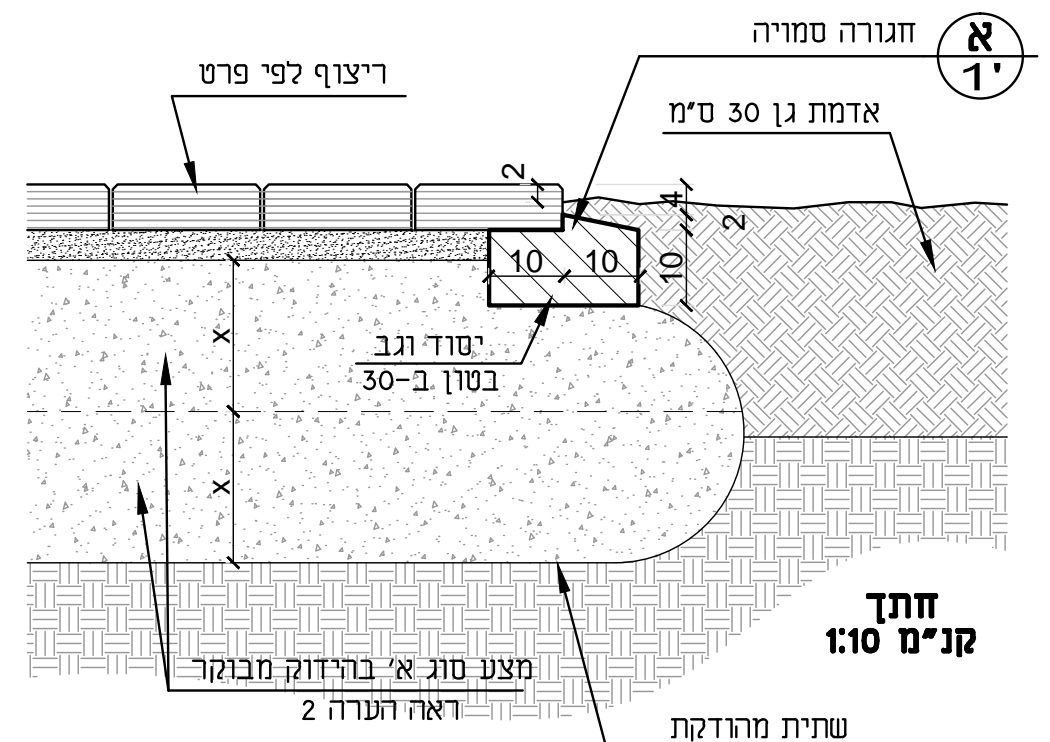


חתך קני"מ 1:10

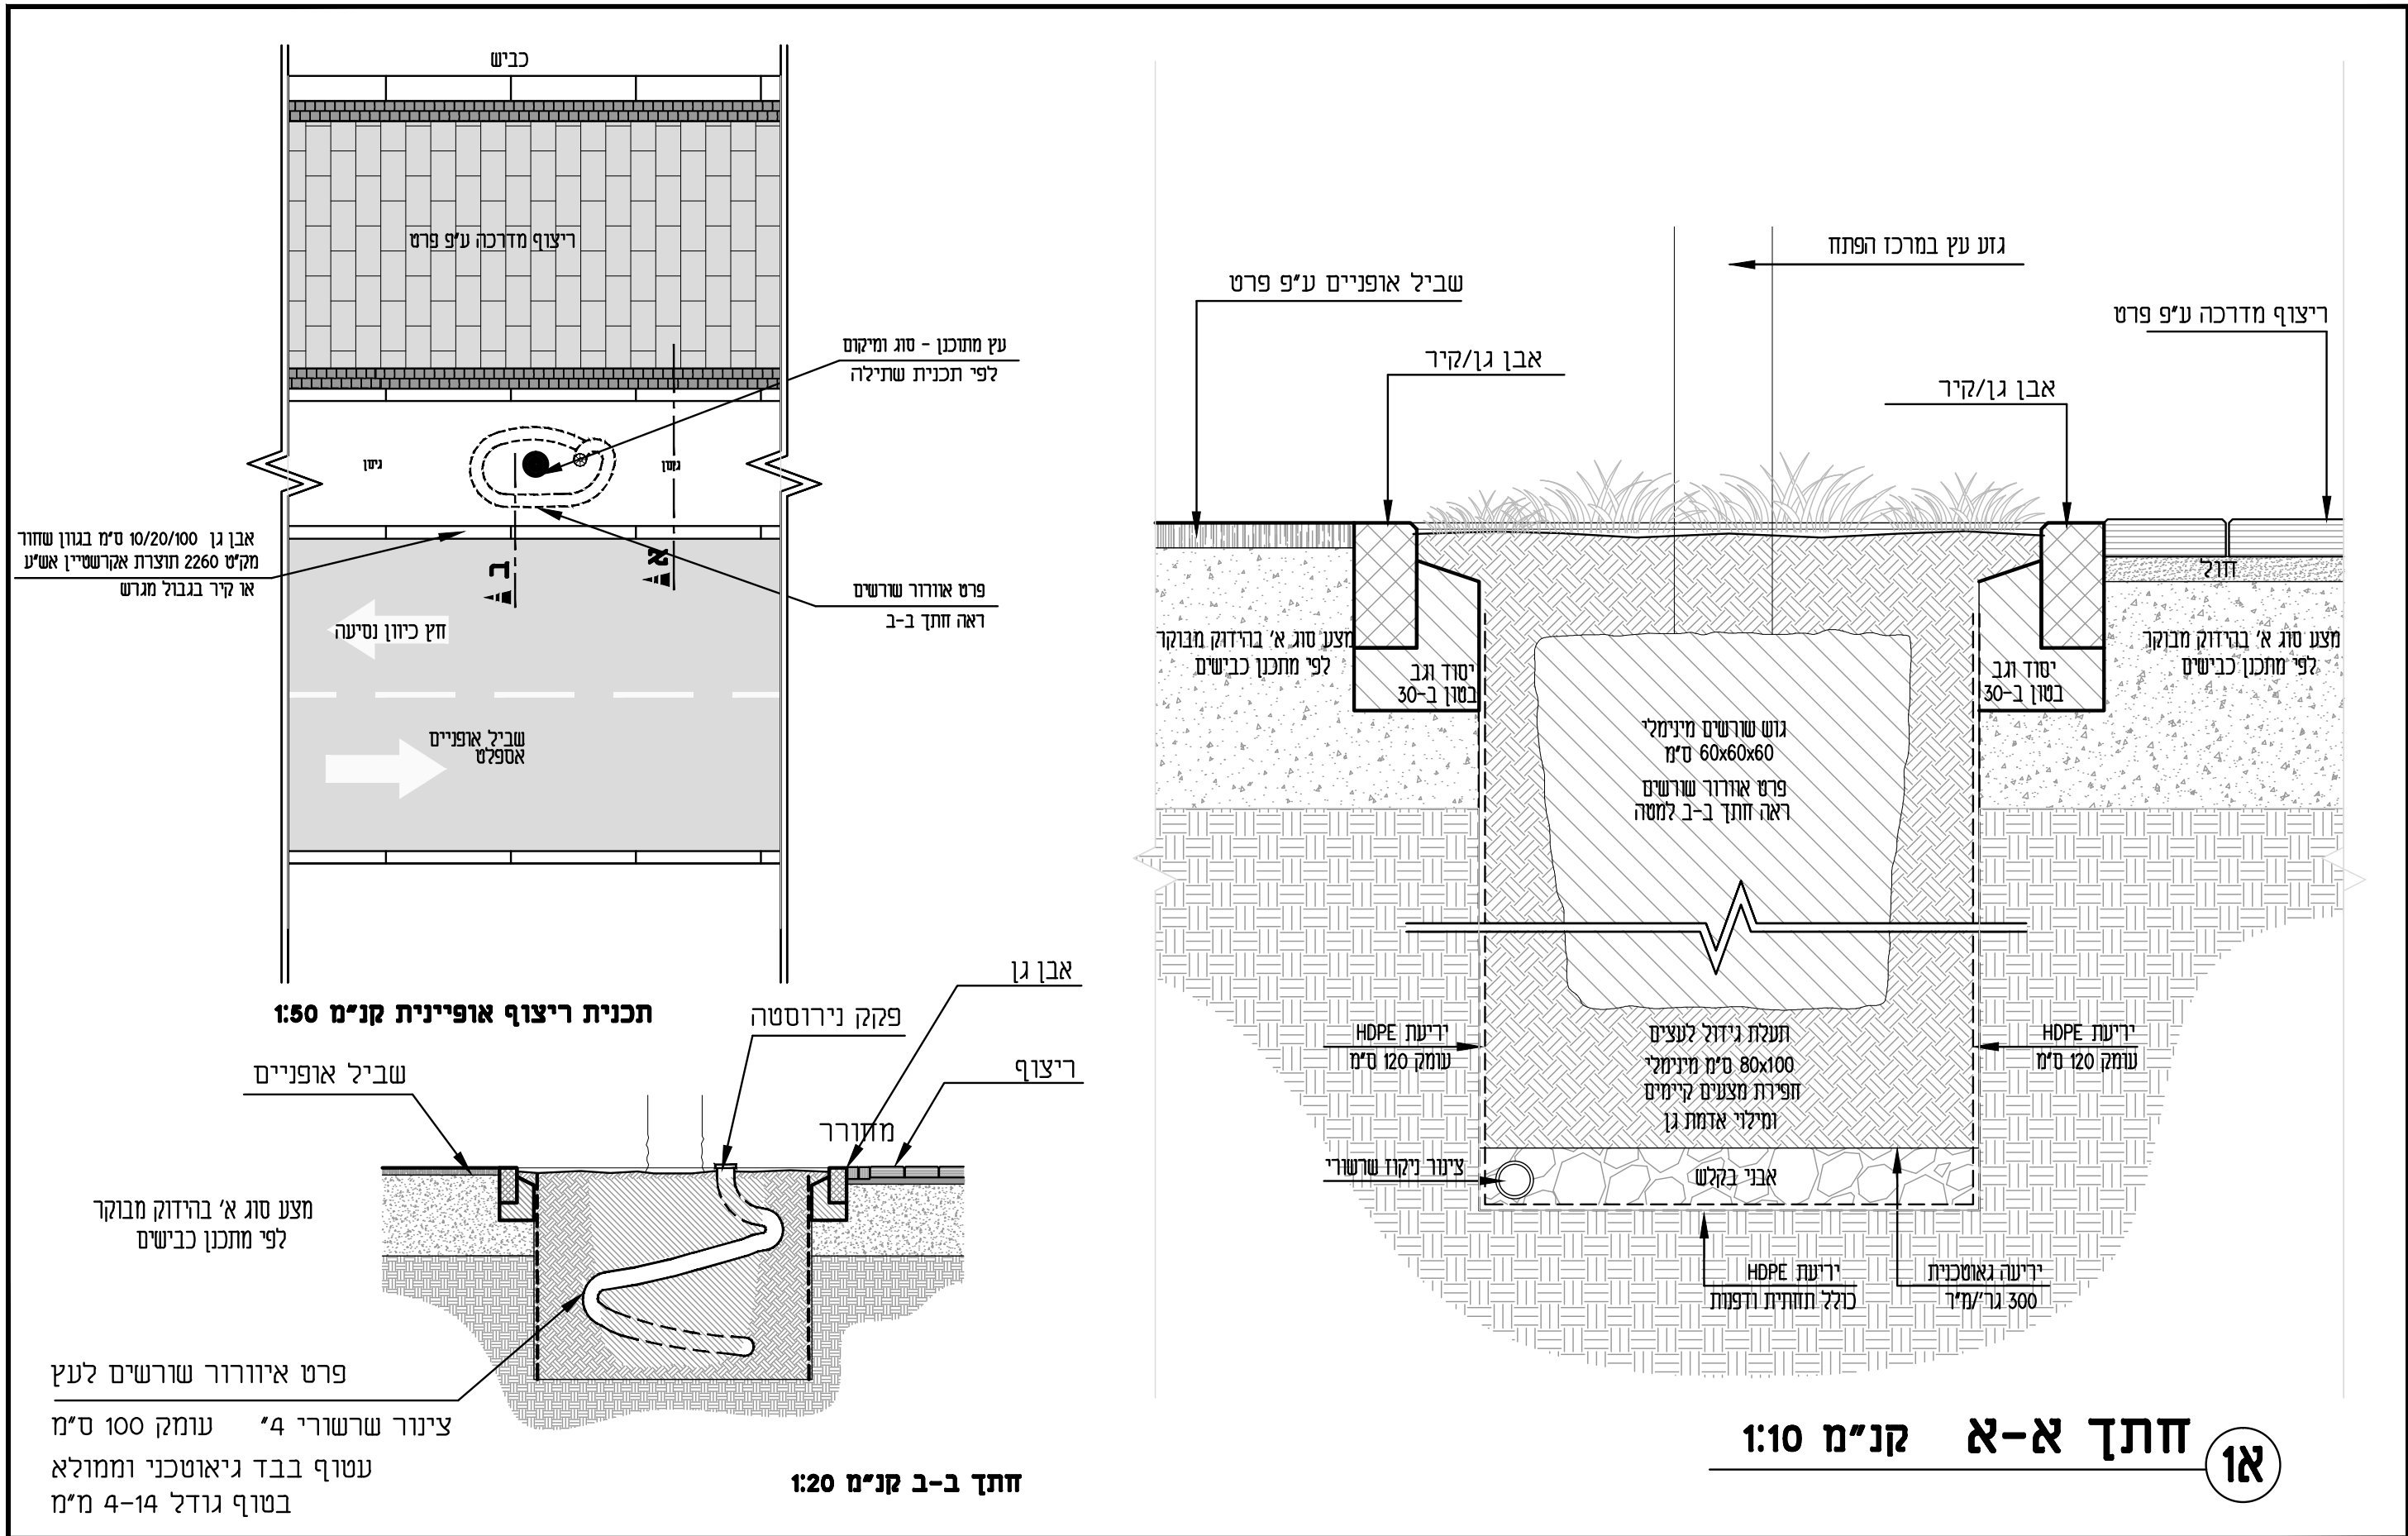


דוגמת ריצוף אופיינית
תכנית קני"מ 1:20

אגן או קיר תומך או ריצוף כניסה למיגרש
לפי תכנית פיתוח

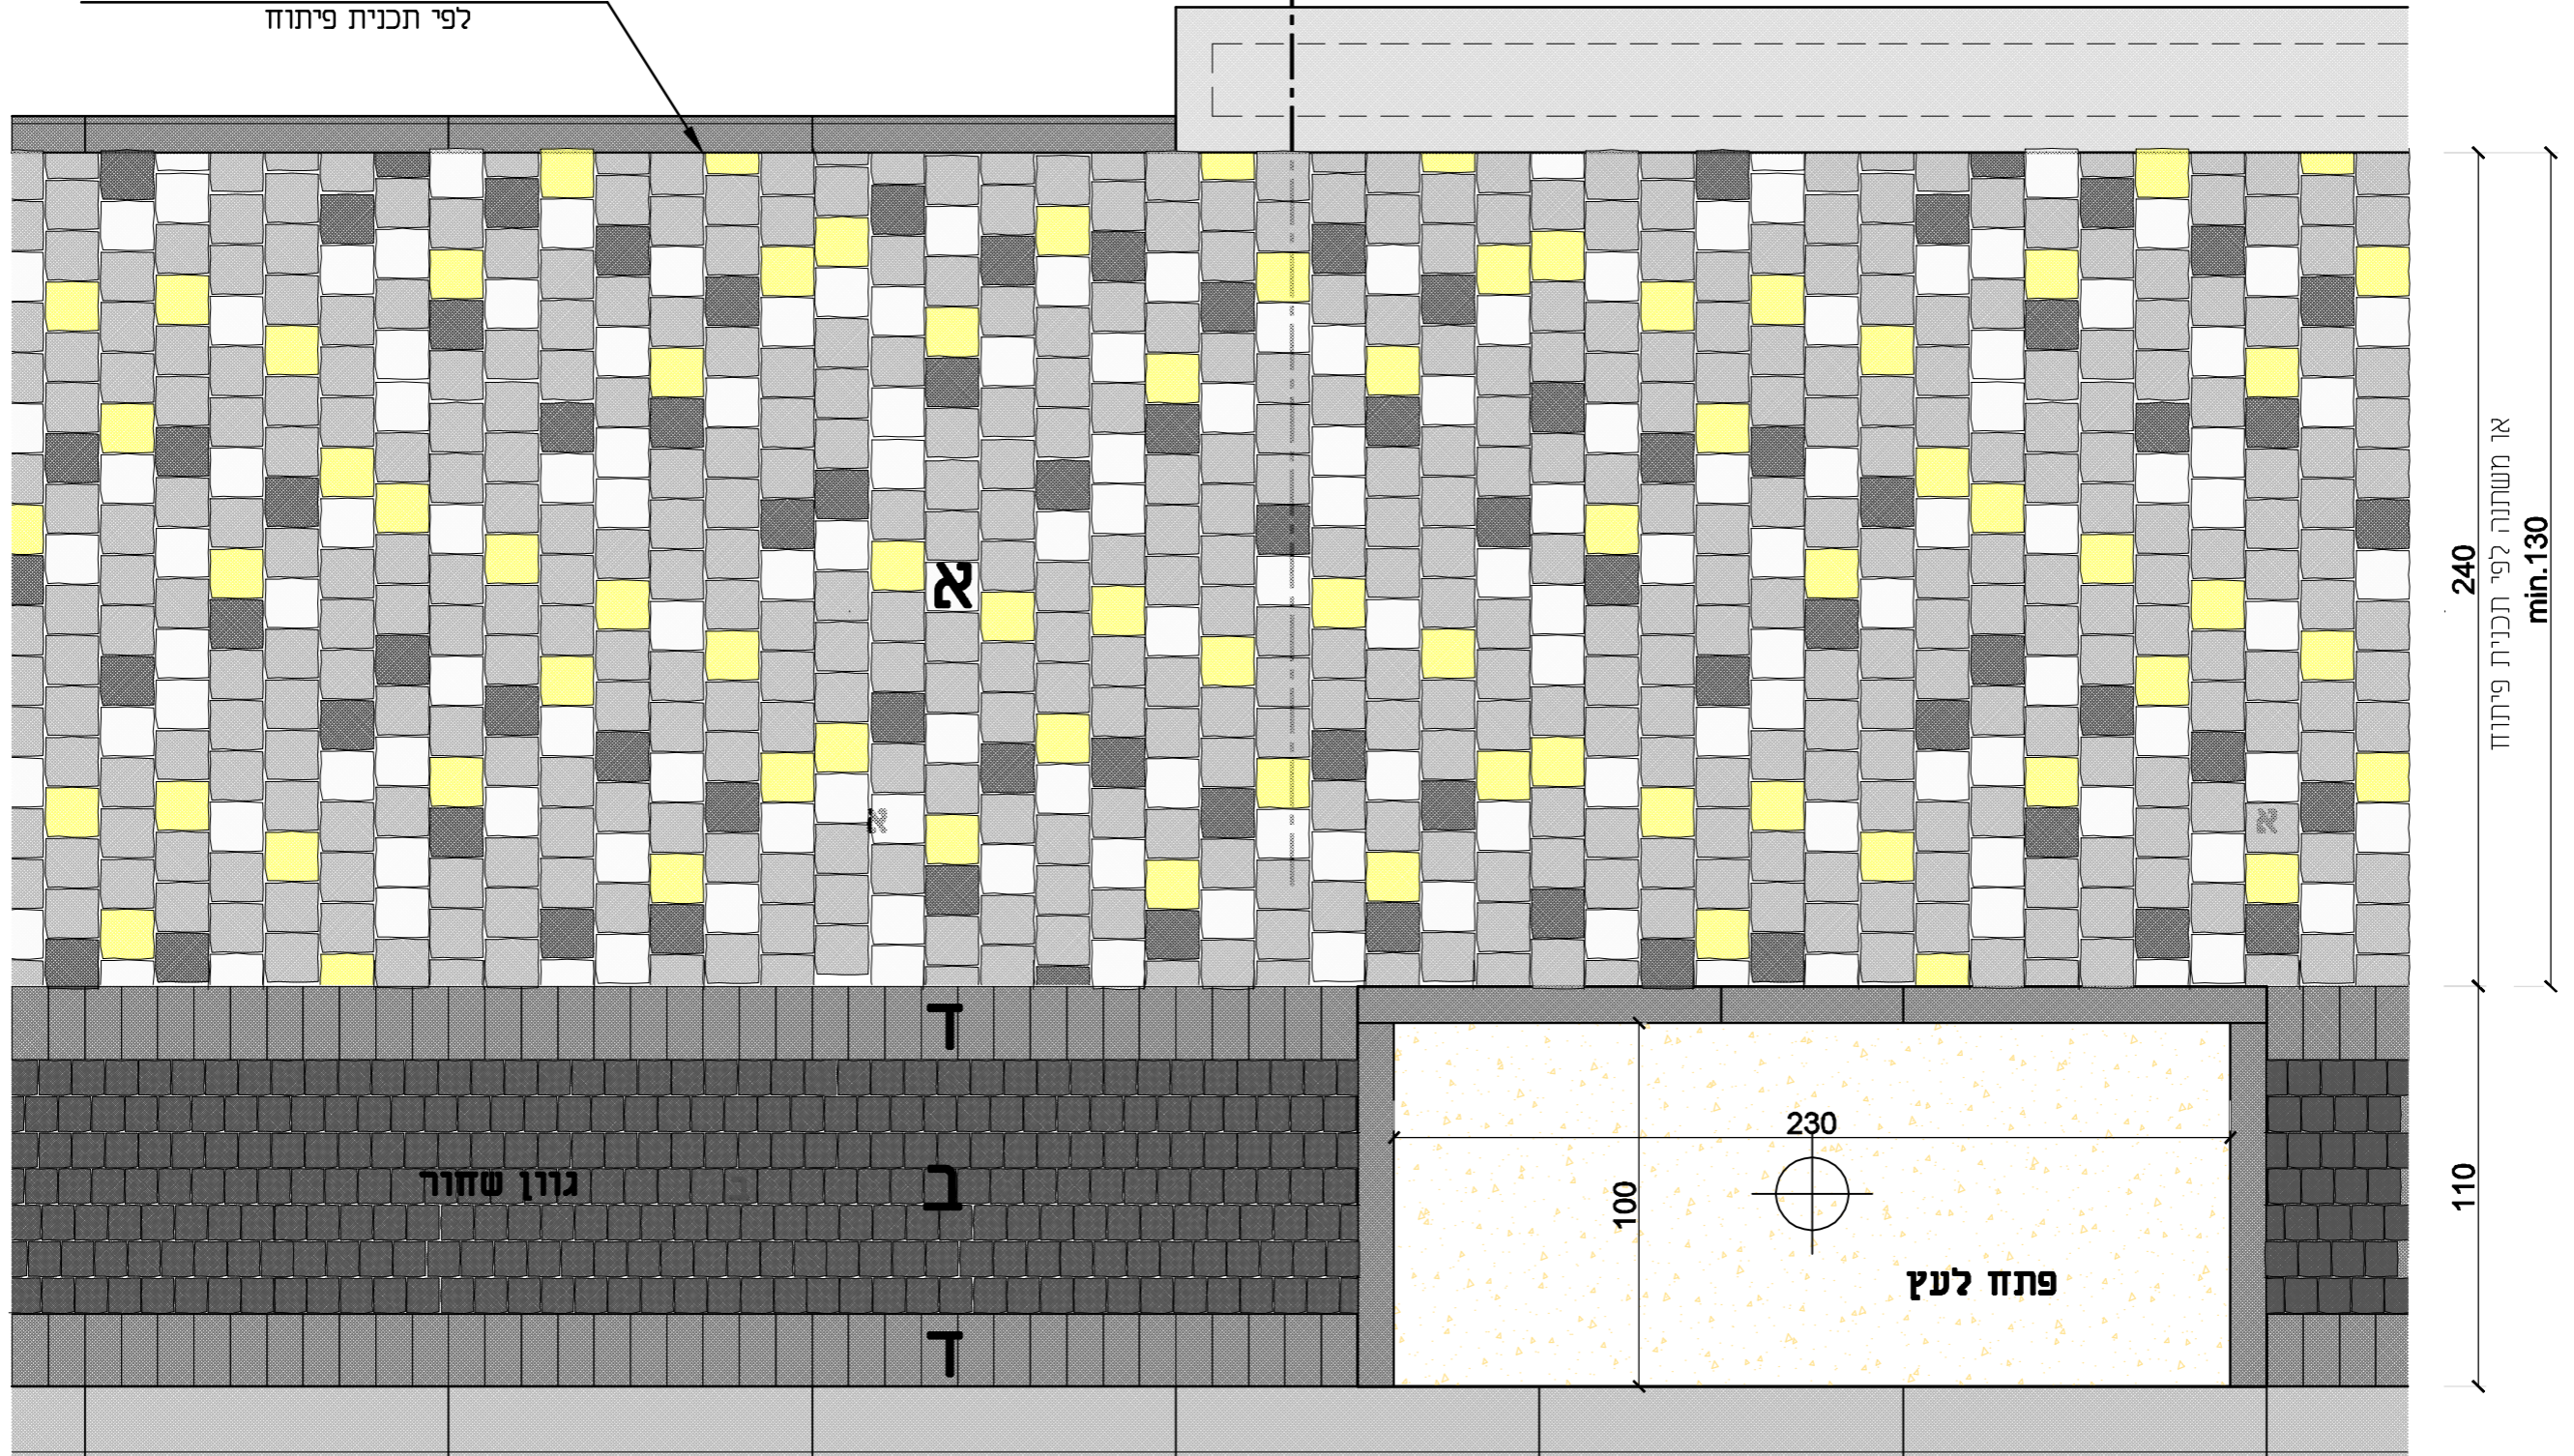

אשפה כביש לפי מ.כבישים

מיספר פרט

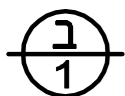

ריצוף מדרכה בצד כביש

מיספר פרויקט: 2361

קנה מידה: 1:10 / 1:20

תאריך עיכון: 25.01.2022



הערות:


א - ריצוף מדרכה אבן טבעון במידות 7/13.5/14.5 ס"מ, מק"ט 1480, גמר שקט תוצרת אקרשטיין או ש"ע:

- 1. אפור 65%
- 2. שחור 10%
- 3. לבן 15%
- 4. צהוב 10%

ב - ריצוף פס שירות אבן טבעון במידות 6/12.0/10.5 ס"מ
מק"ט 1480, גמר גלי גוון שחור תוצרת אקרשטיין או ש"ע:

ד - פס משתלבות - מק"ט 1346 במידות 10x20x6 בגוון שחור תוצרת אקרשטיין או ש"ע:

2. מצע סוג א' בהידוק מבוקר:
- בשטחי שבילים ומדרכות: שכבה בעובי 20 ס"מ
- בשטחי מעבר רכב וכניסה לחניה: 2 שכבות בעובי 20 ס"מ כל אחת.
או לפי דו"ח יועץ קרקע

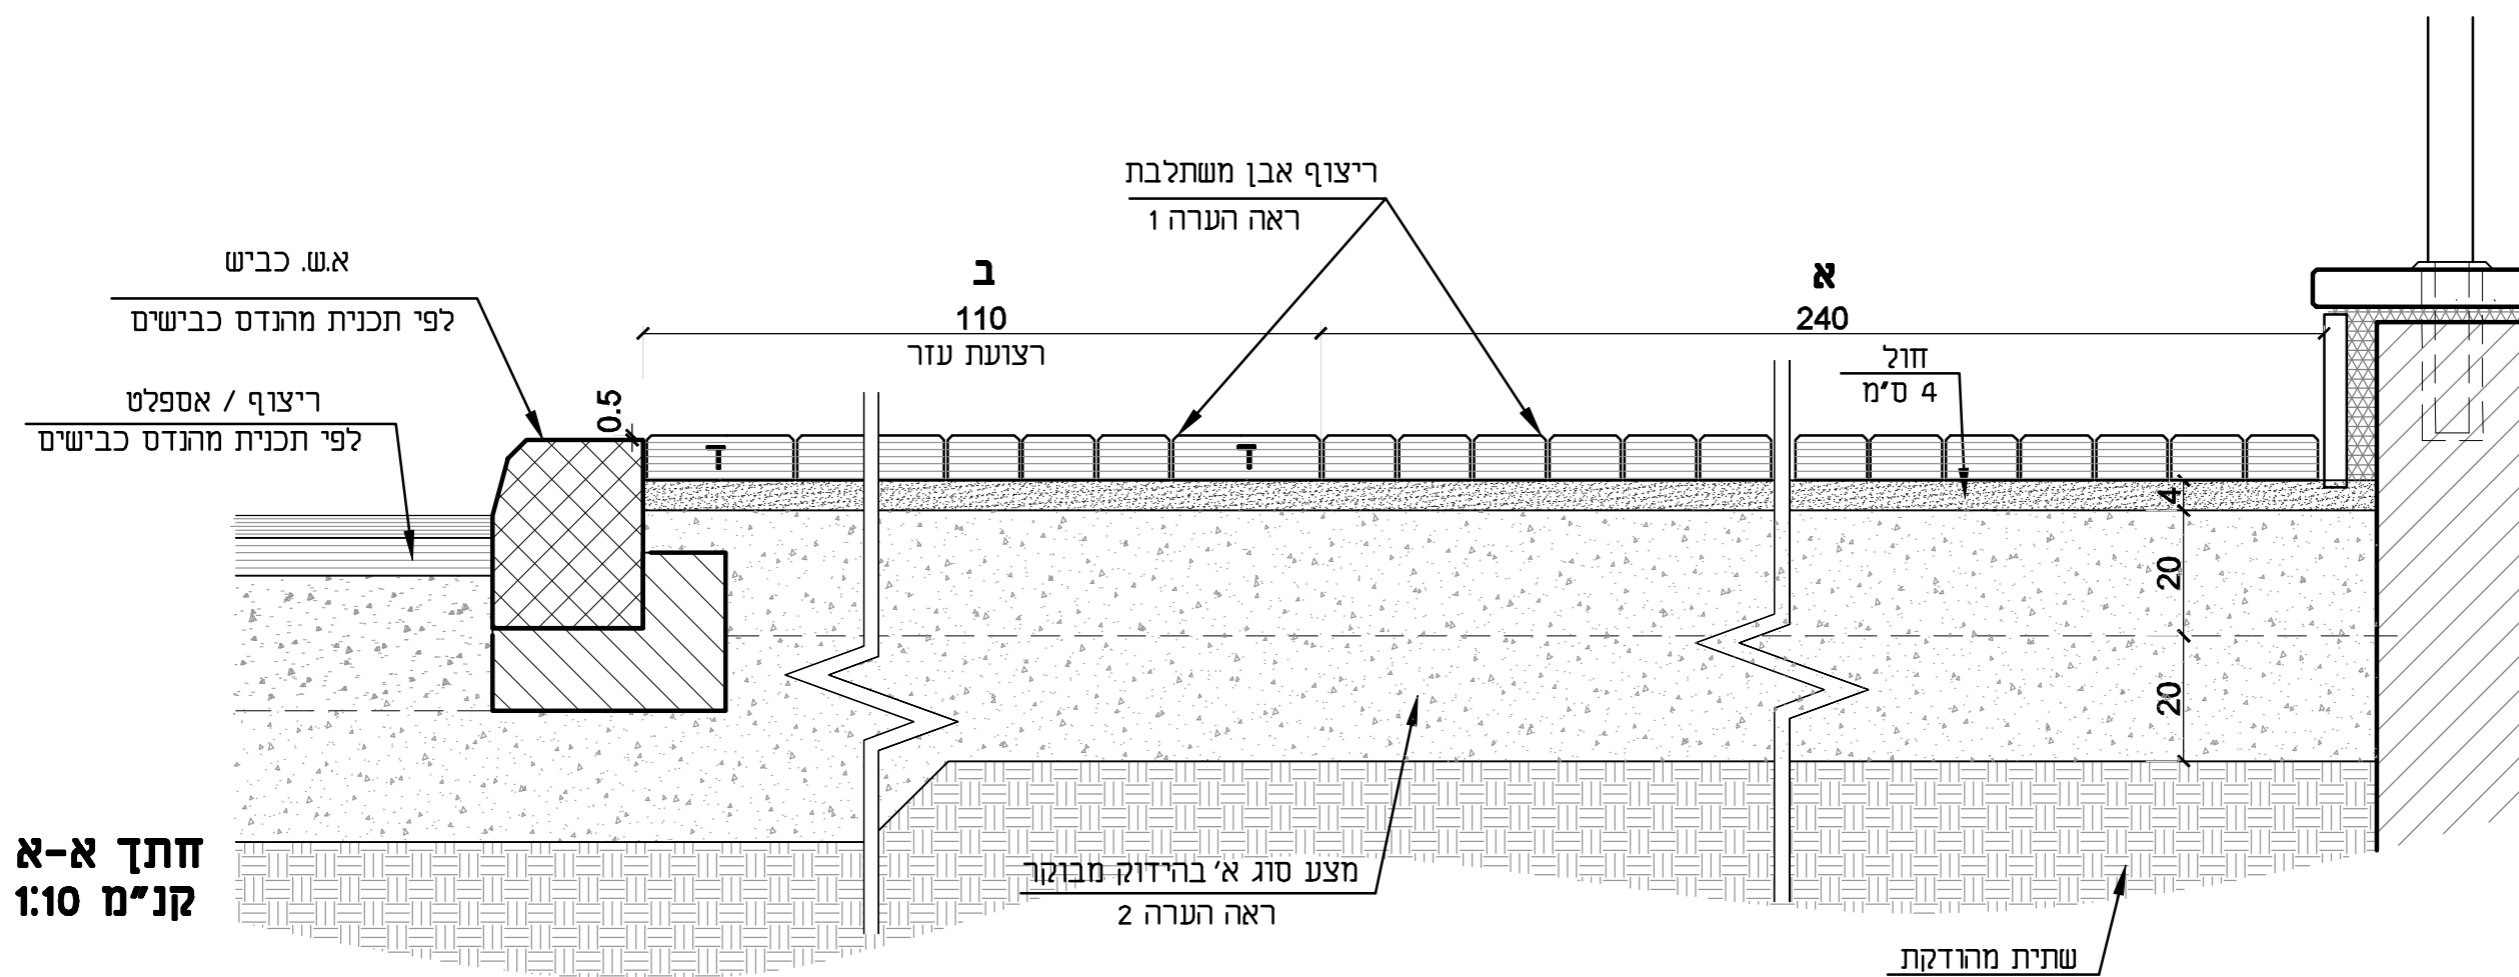

מיספר פרט



ריצוף מדרכה בצד כביש

מיספר פרויקט: 2361

קנה מידה: 1:10 / 1:20

תאריך עידכון: 25.01.2022



הערות:


א - ריצוף מדרכה אבן טבעון במידות 7/13.5/14.5 ס"מ, מק"ט 1480, גמר שקט תוצרת אקרשטיין או ש"ע:

- 1. אפור 65%
- 2. שחור 10%
- 3. לבן 15%
- 4. צהוב 10%

ב - ריצוף פס שירות אבן טבעון במידות 6/12.0/10.5 ס"מ
מק"ט 1480, גמר גלי גוון שחור תוצרת אקרשטיין או ש"ע:

ג - ריצוף כניסה לחנייה אבן טבעון במידות 7/12.0/10.5 ס"מ
מק"ט 1480, גמר גלי גוון אפור תוצרת אקרשטיין או ש"ע:

ד פס משתלבות - מק"ט 1346 במידות 10x20x6 בגוון שחור
תוצרת אקרשטיין או ש"ע:

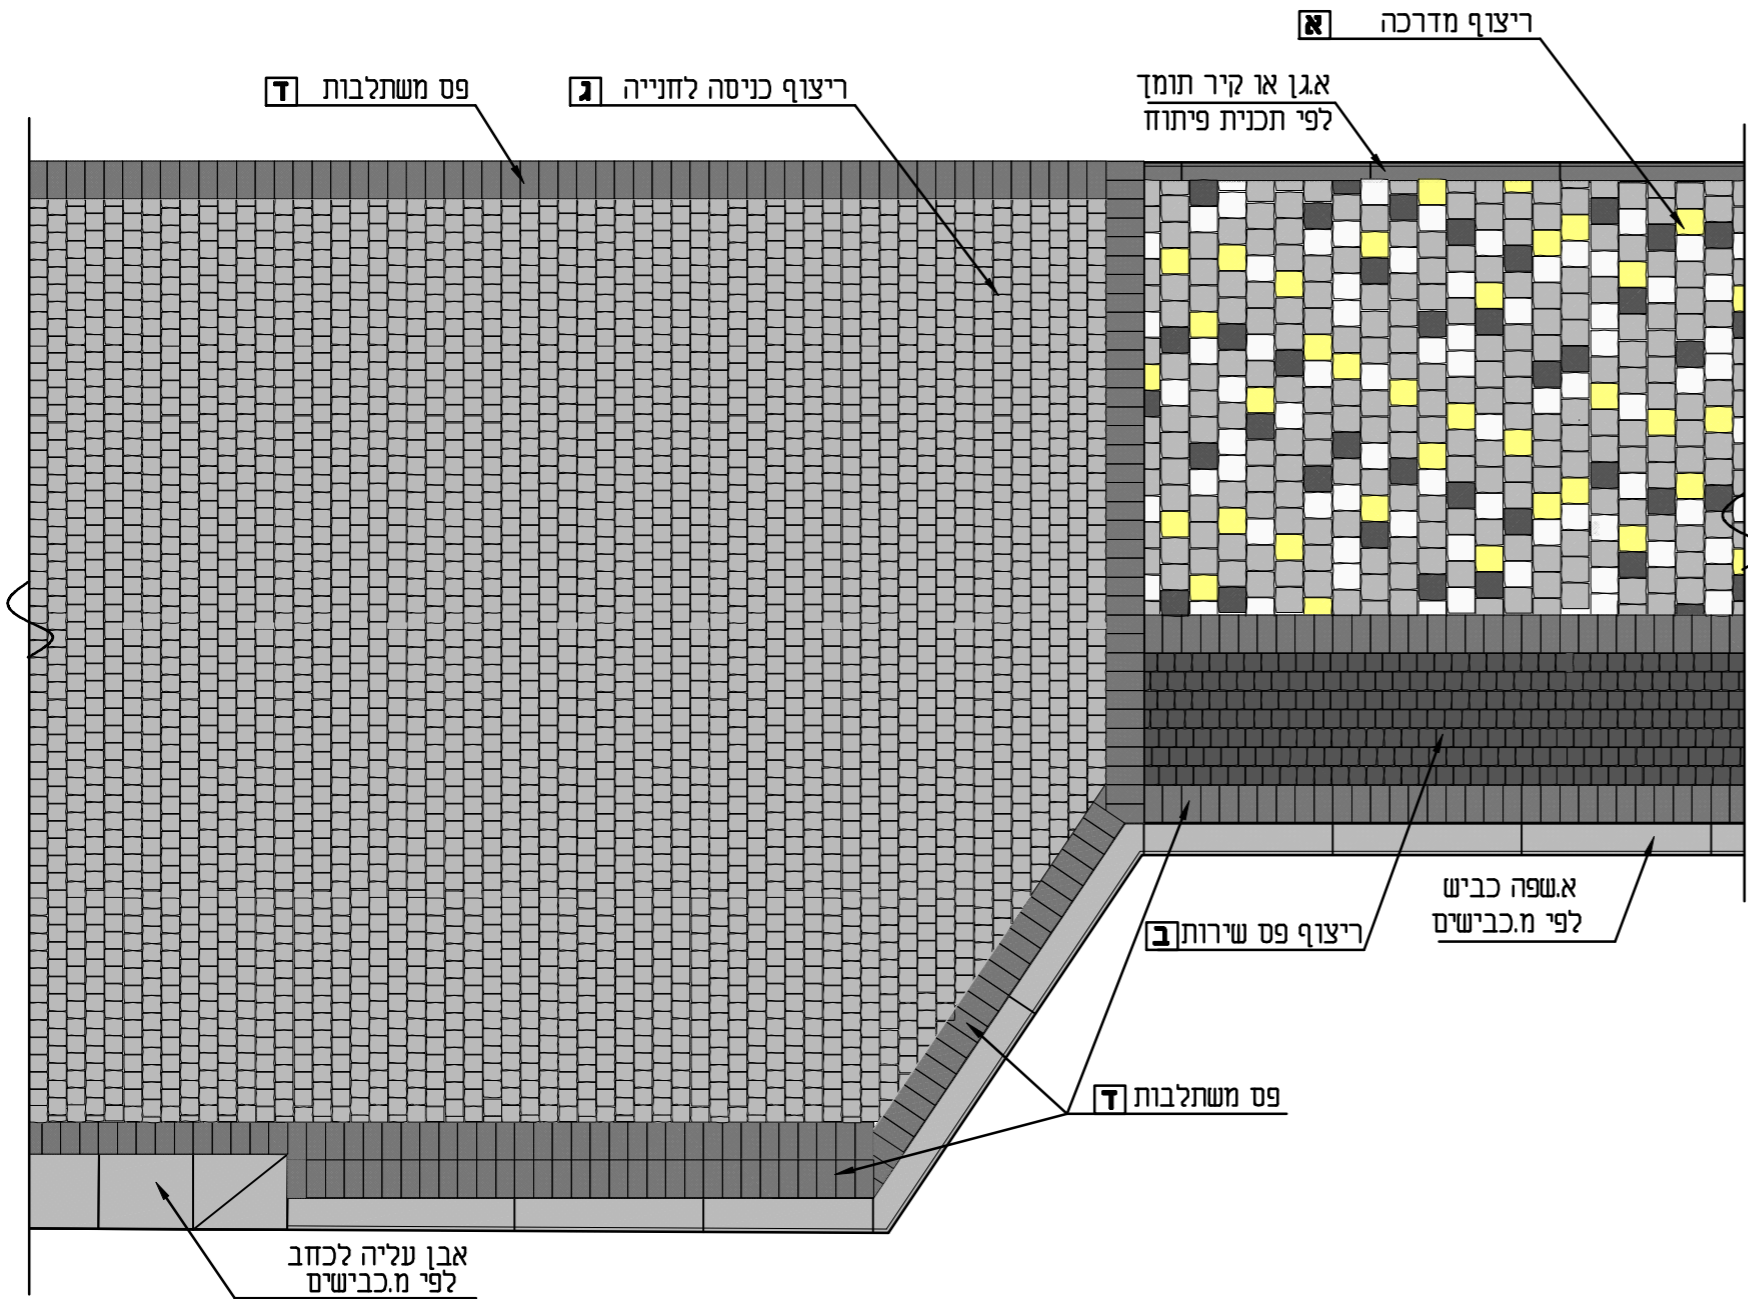

ריצוף כניסה לחניה

מיספר פרט



1/4

מיספר פרויקט: 2361


קנה מידה: 1:10 / 1:20

תאריך עידכון: 25.01.2022


רימון
—אדריכלות נף—

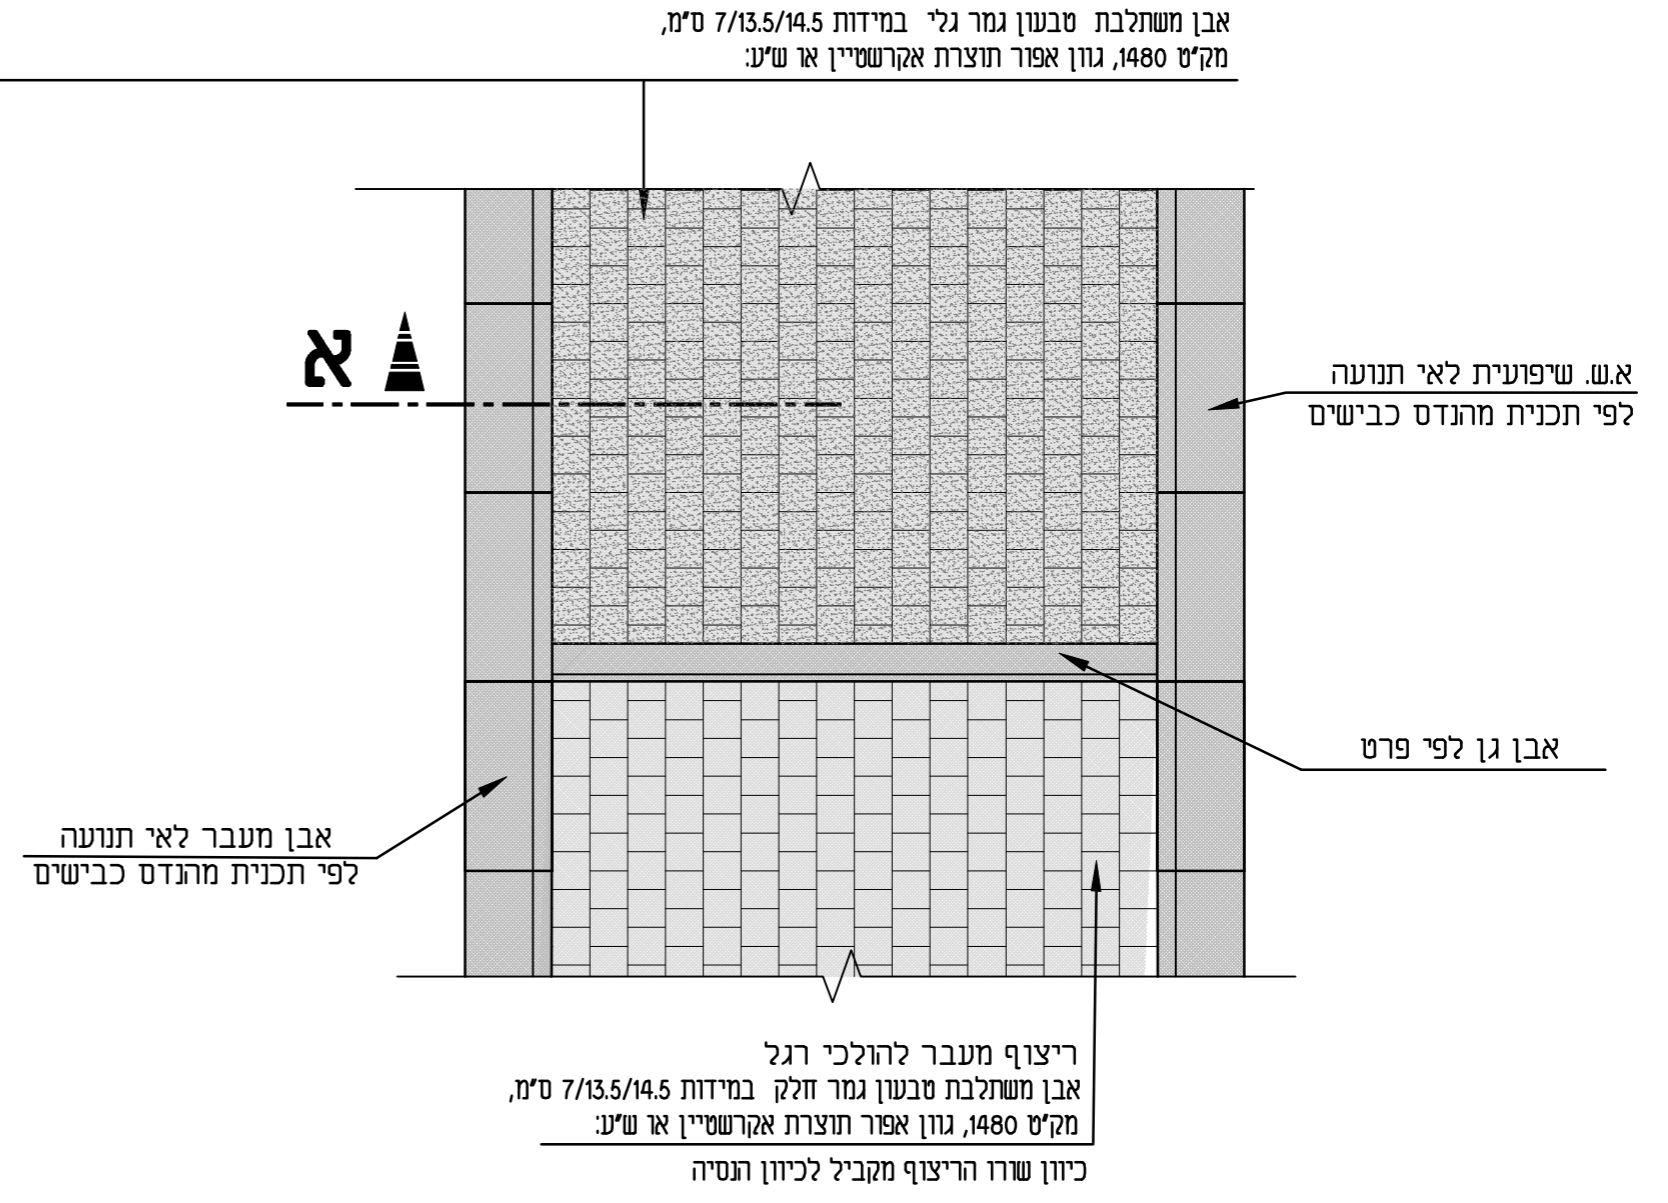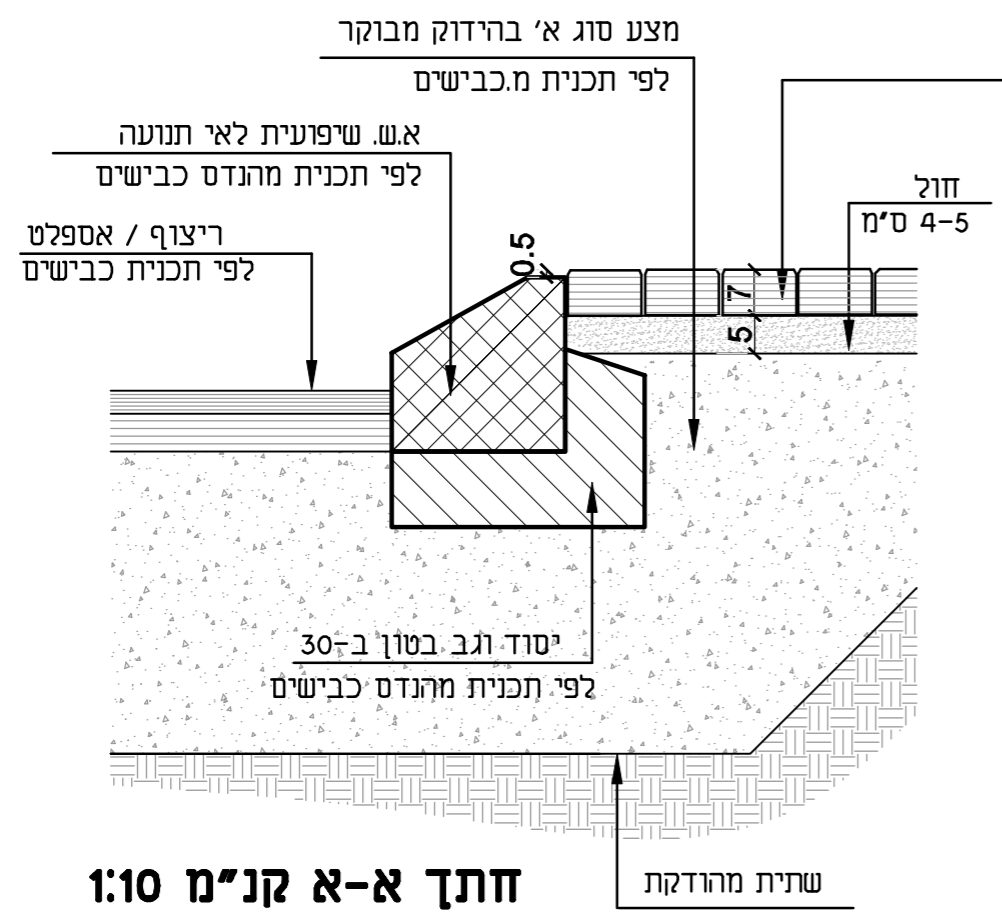


ריצוף אי תנועה קטע תכנית אופייני
קנ"מ 1:20

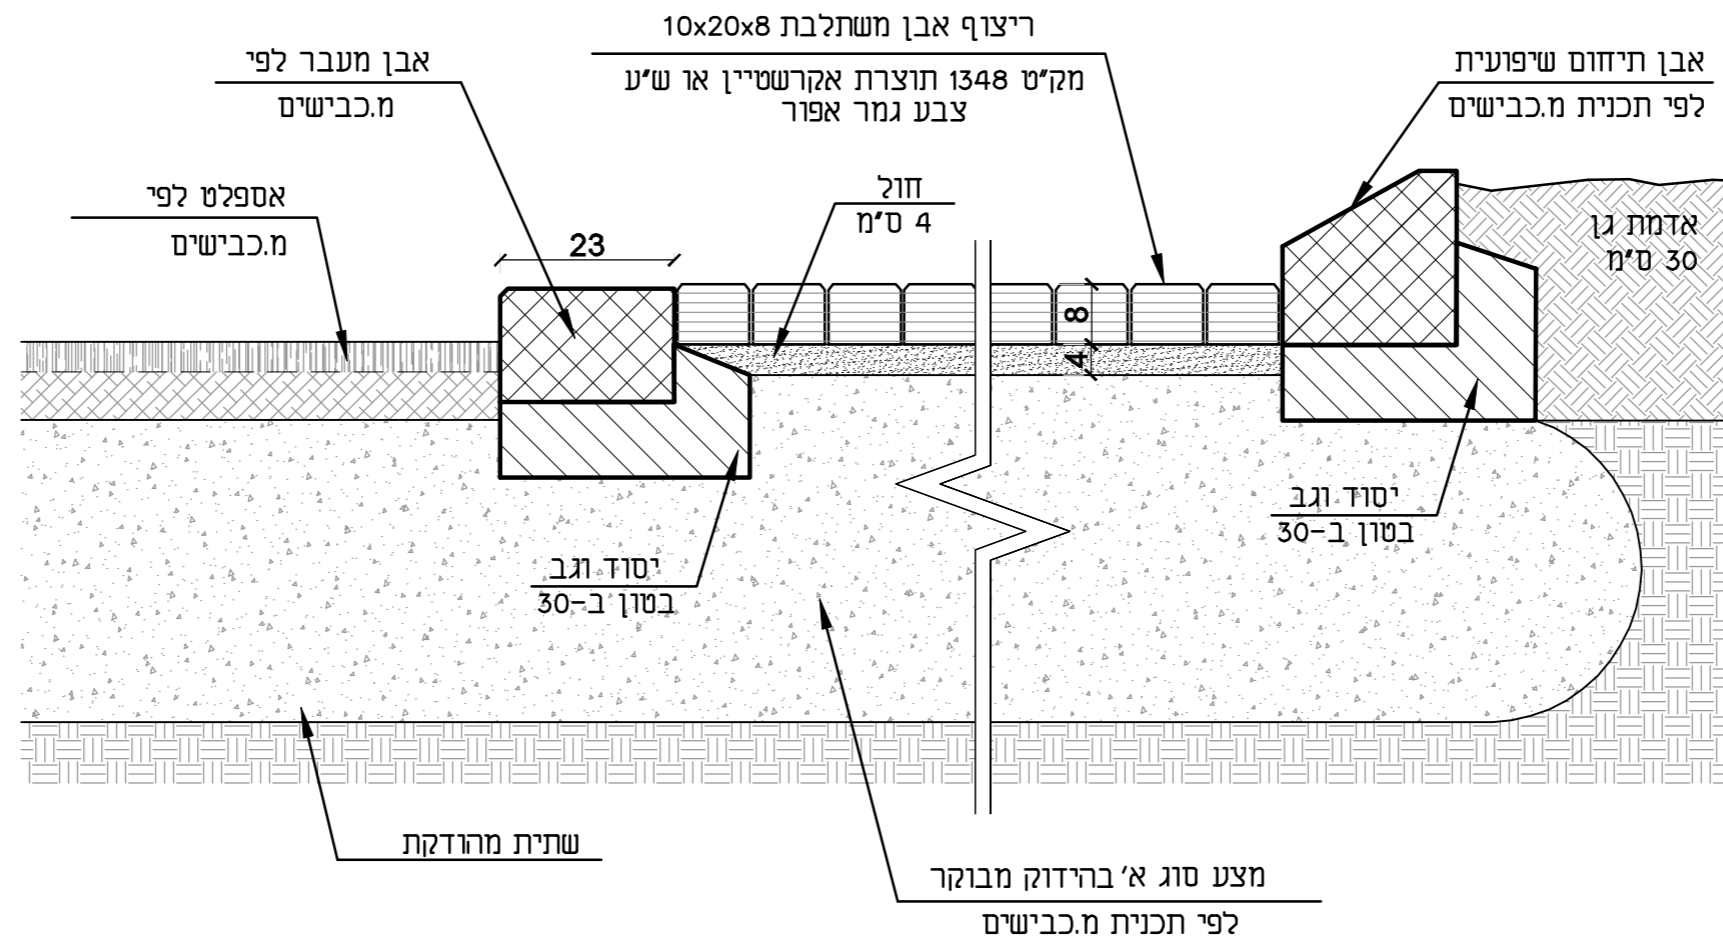

חזתך א-א קני"מ 1:10

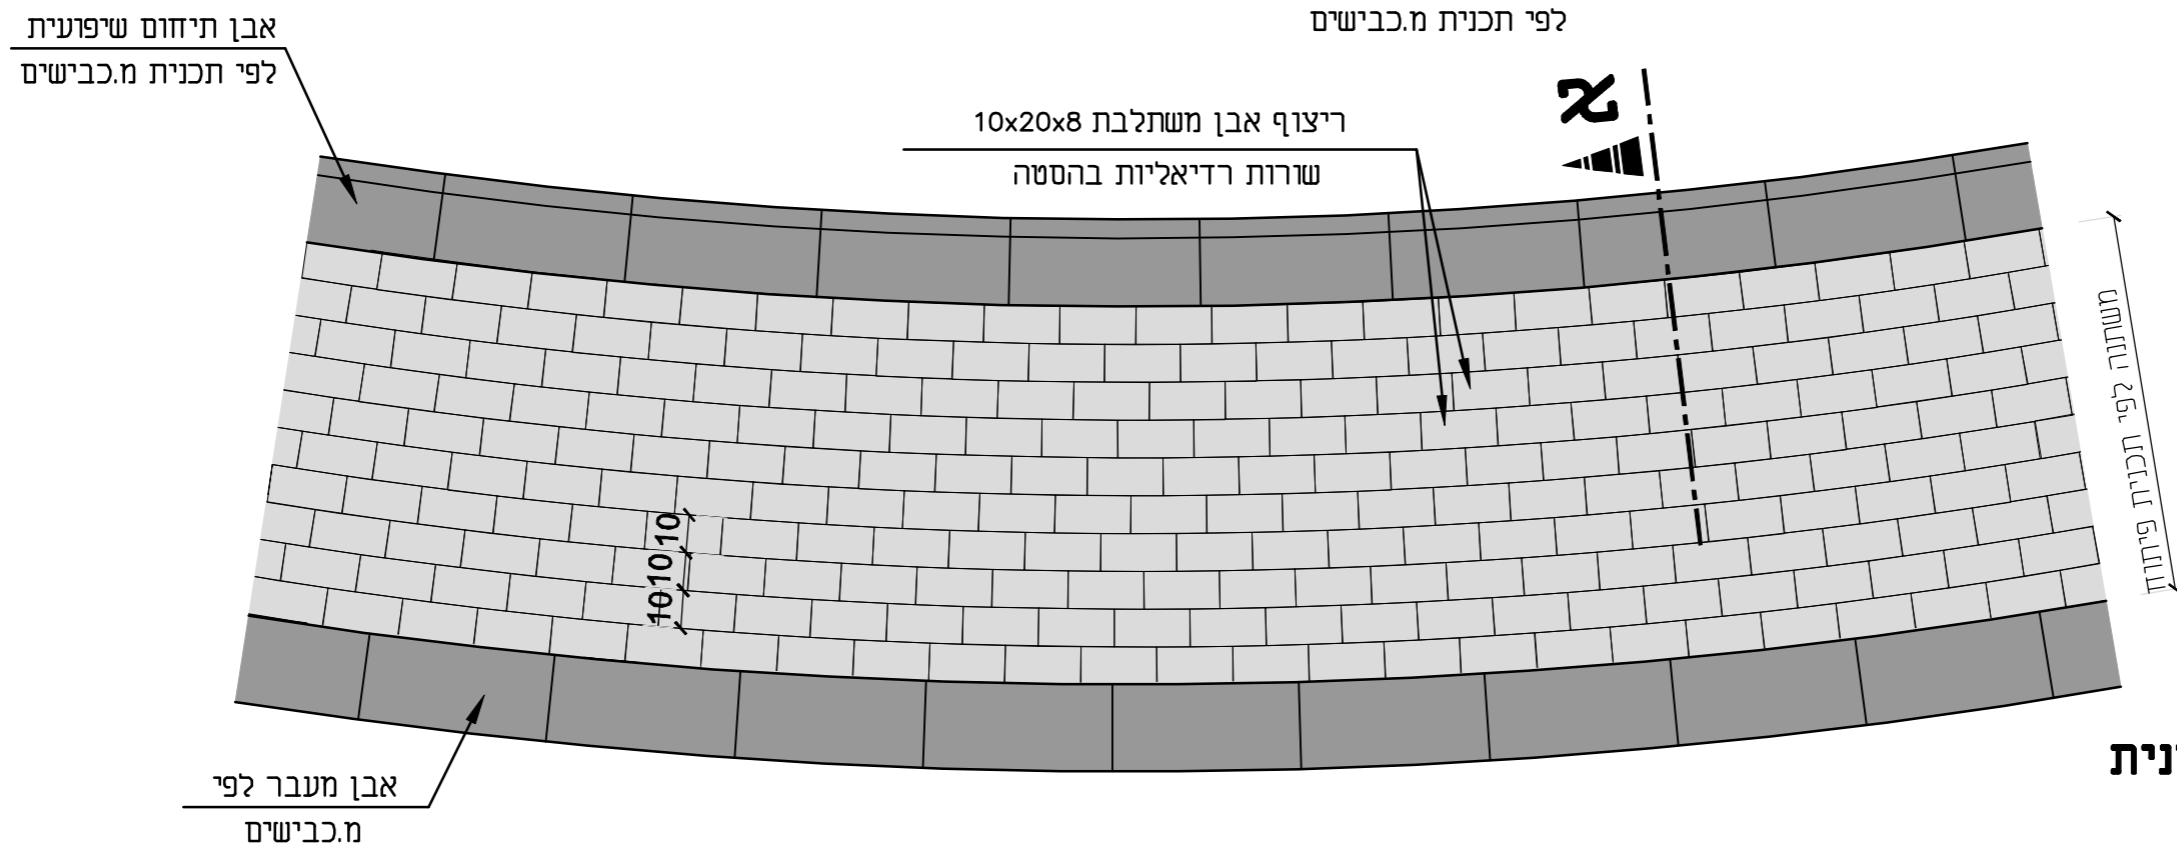

דוגמת ריצוף אופיינית
תכנית קני"מ 1:20

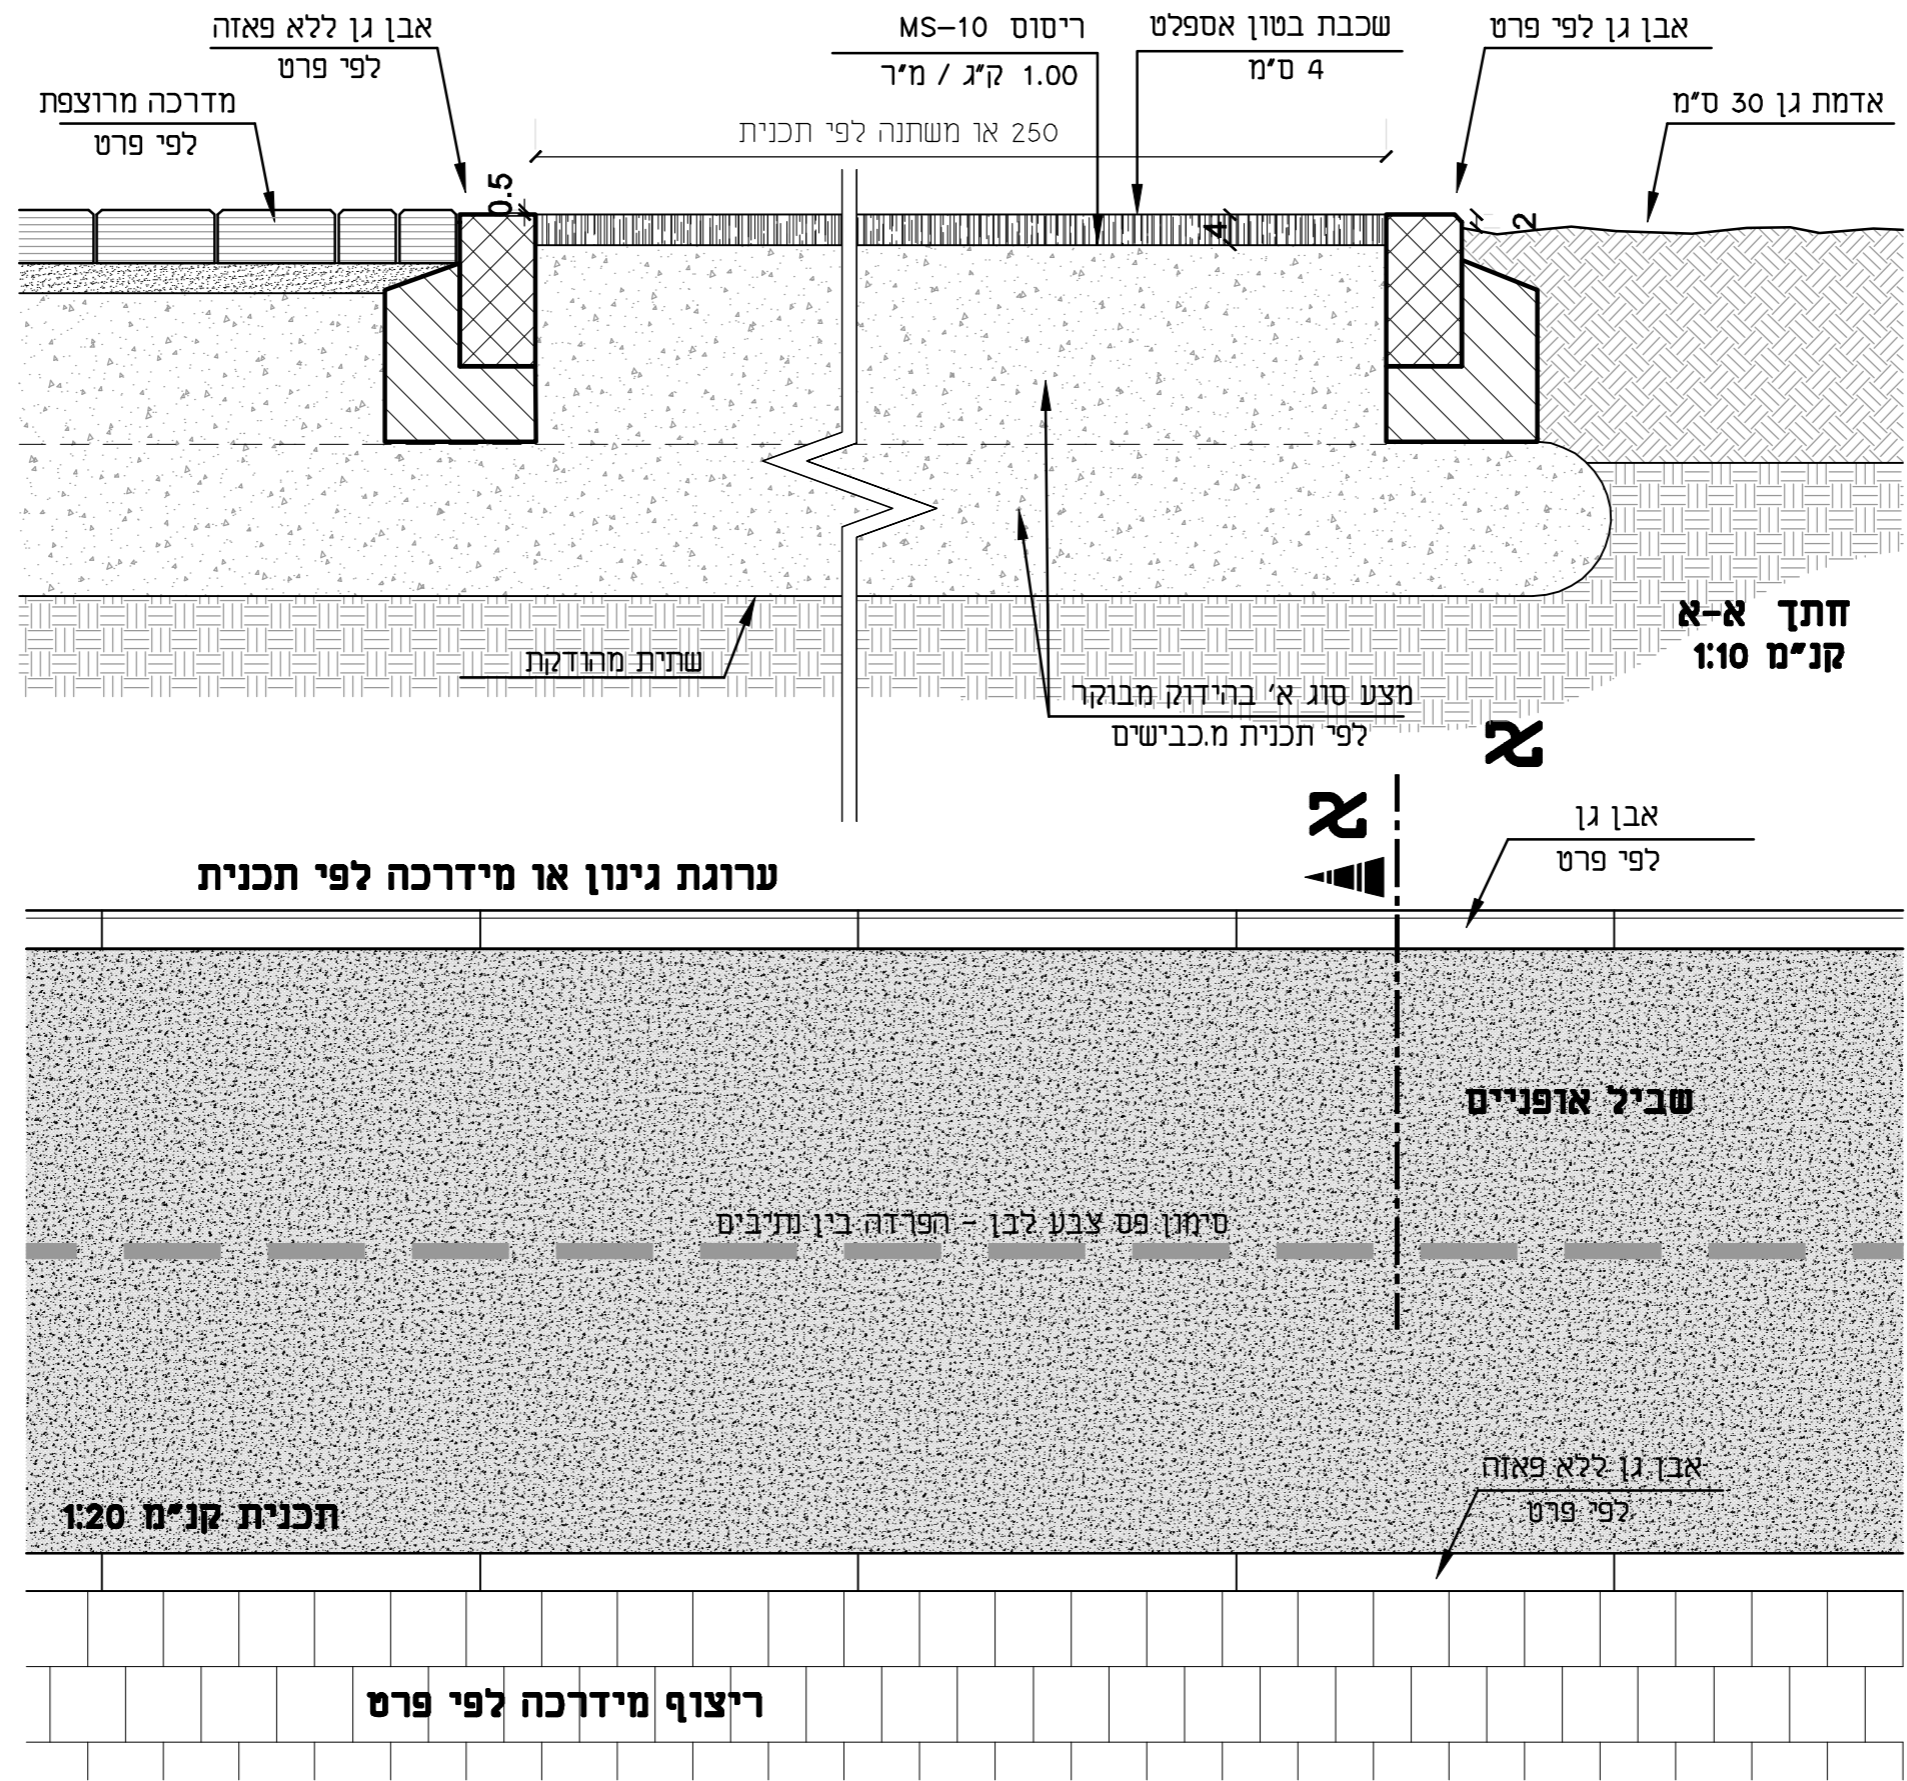

250
או משתנה לפי תכנית פיתוח

מיספר פרט

1/5

שביל אופניים

מיספר פרויקט: 2361

קנה מידה: 1:10/1:20

תאריך עידכון: 14.05.2021




הערה:

1. במידרכות צרות בהן לא ניתן להשאיר מרווח פנוי ברוחב 90 ס"מ תונמך המידרכה לכל רוחבה.
2. קצה הסימן המוביל יגיע עד לקצה גדת המדרכה הנגדית. ראה סימון בתכנית פיתוח.

אבן סימון לעיוורים עם פסים מובילים
 20/20/6 ס"מ בגוון כורכרי
 מק"ט 16981 תוצרת אקרשטיין או ש"ע

אבן סימון לעיוורים עם בליטות
 20/20/6 ס"מ בגוון כורכרי
 מק"ט 16971 תוצרת אקרשטיין או ש"ע

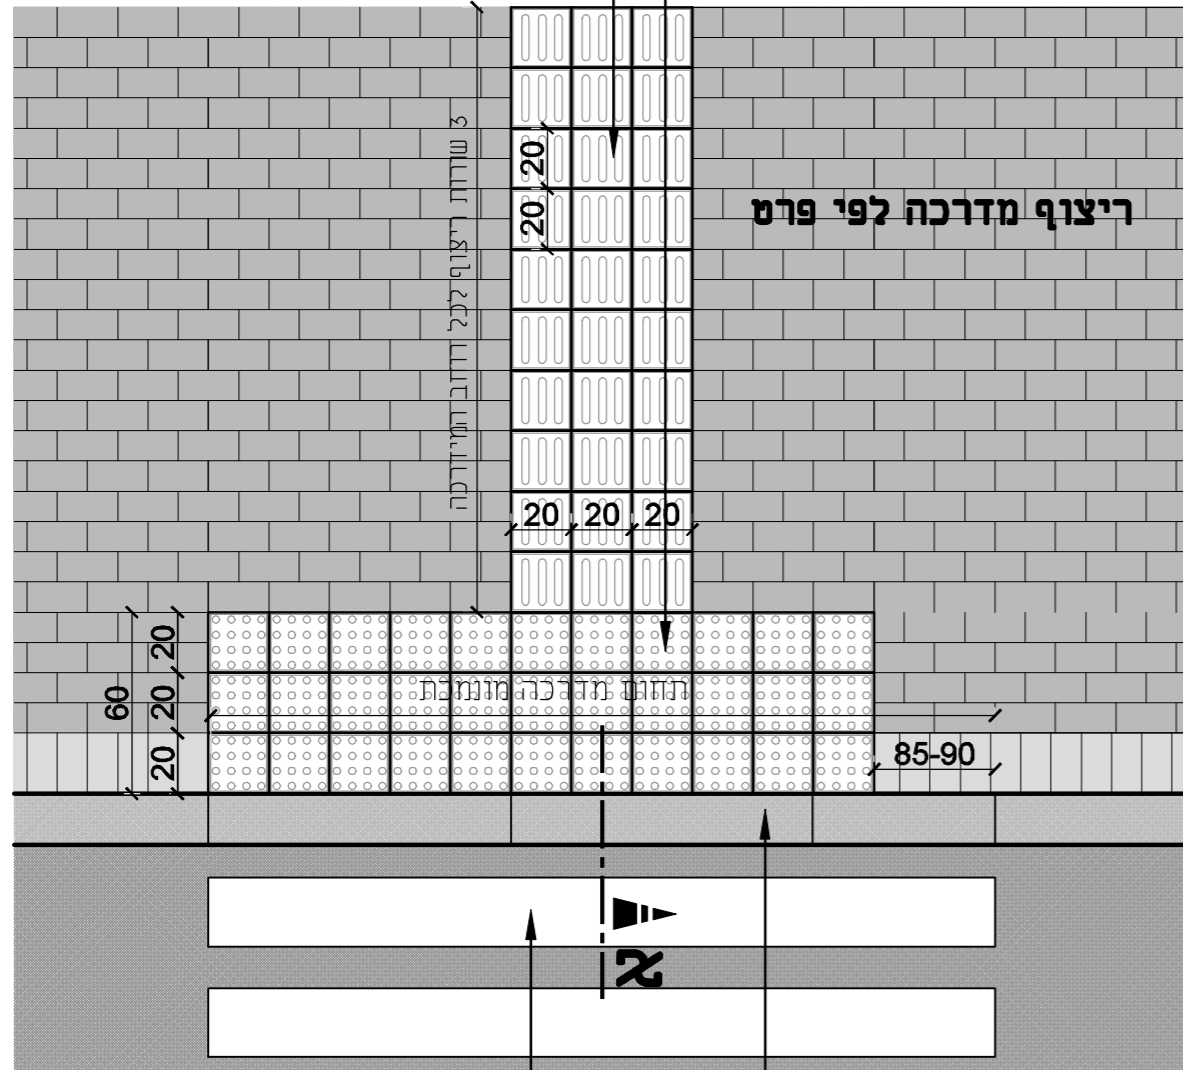


מעבר חציה
 רוחב לפי תכנית תנועה


א.ש.כביש מונמכת
 לפי תכנית מ.כבישים

קטע תכנית אופיינית - פס אזהרה לפני מעבר חציה

תכנית קנ"מ 1:25

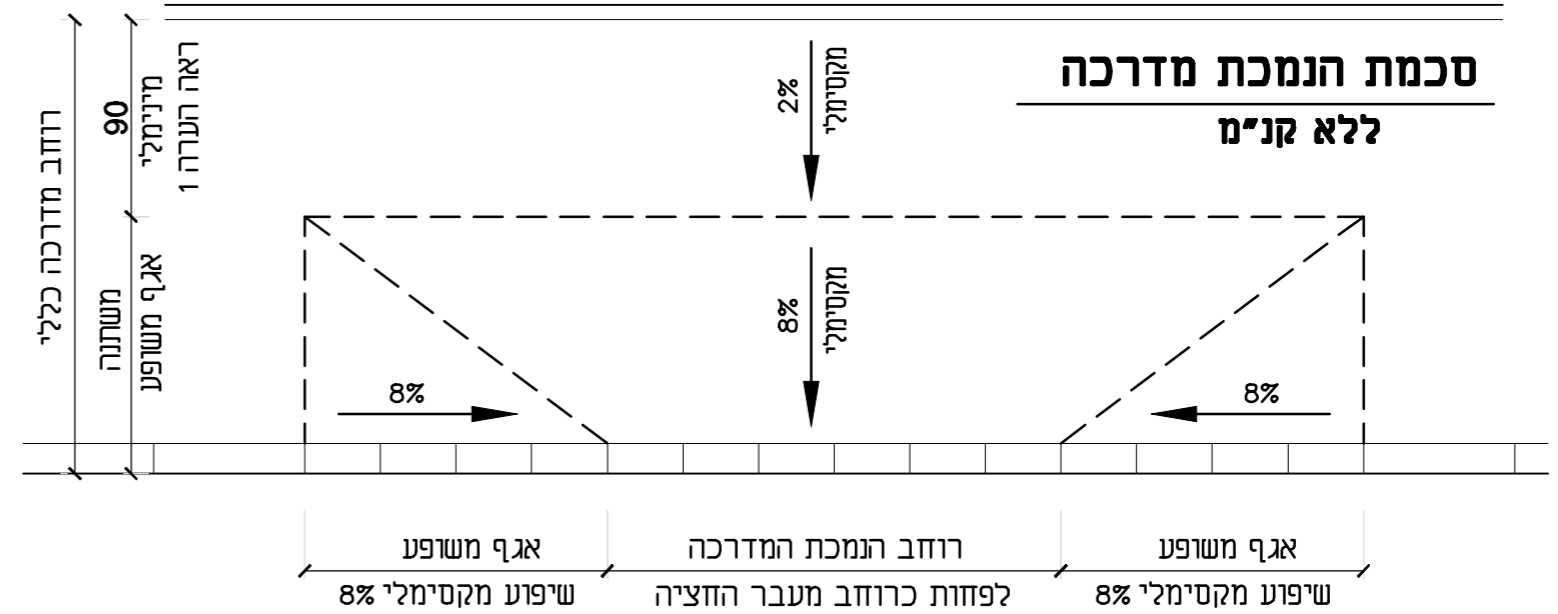


**סכמת הנמכת מדרכה
 ללא קנ"מ**

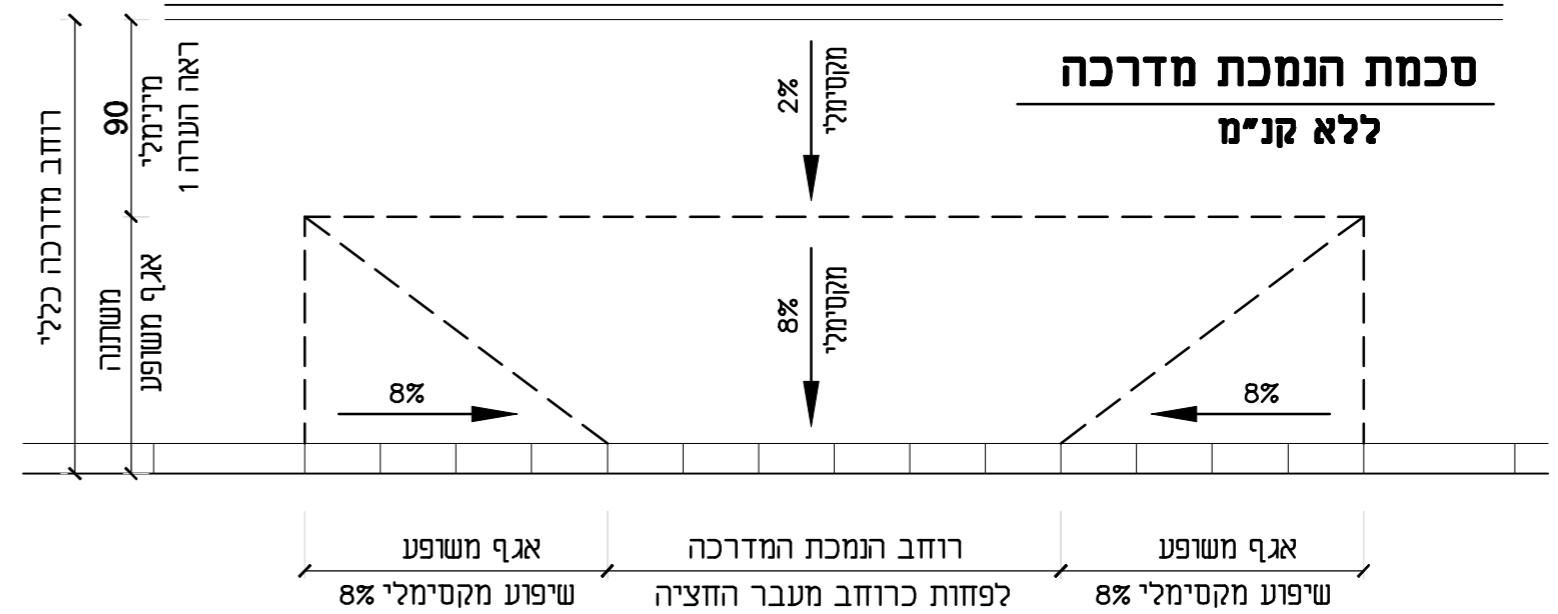

אבן סימון לעיוורים עם בליטות
 20/20/6 ס"מ בגוון כורכרי
 מק"ט 16971 תוצרת אקרשטיין או ש"ע

אבן סימון לעיוורים עם פסים מובילים
 20/20/6 ס"מ בגוון כורכרי
 מק"ט 16981 תוצרת אקרשטיין או ש"ע

אבן שפה כביש מונמכת
 לנכים במעבר חציה (ללא פאזה)
 לפי תכנית מ.כבישים

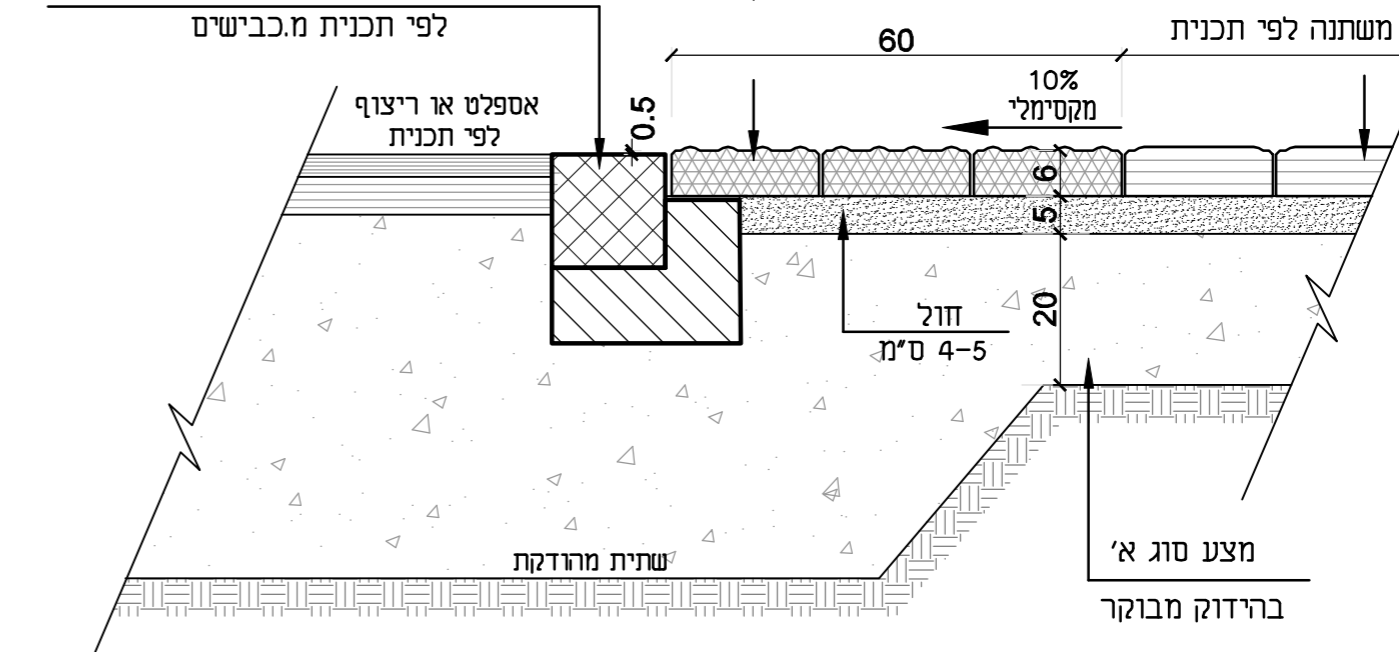

הנמכת מידרכה

חתך א-א קנ"מ 1:10

מיספר פרט



פסי נגישות לפני מעבר חציה

מיספר פרויקט: 2361


קנה מידה: 1:10 / 1:25

תאריך עידכון: 22.01.2022




הערות:
 1. תחילת הפס המוביל תהיה 50 ס"מ מאבן שפה
 ו 50 ס"מ מעמוד התחנה/ סככת המתנה

אבן סימון לעיוורים עם פסים מובילים
 20/20/6 ס"מ בגוון כורכרי
 מק"ט 16981 תוצרת אקרשטיין או ש"ע

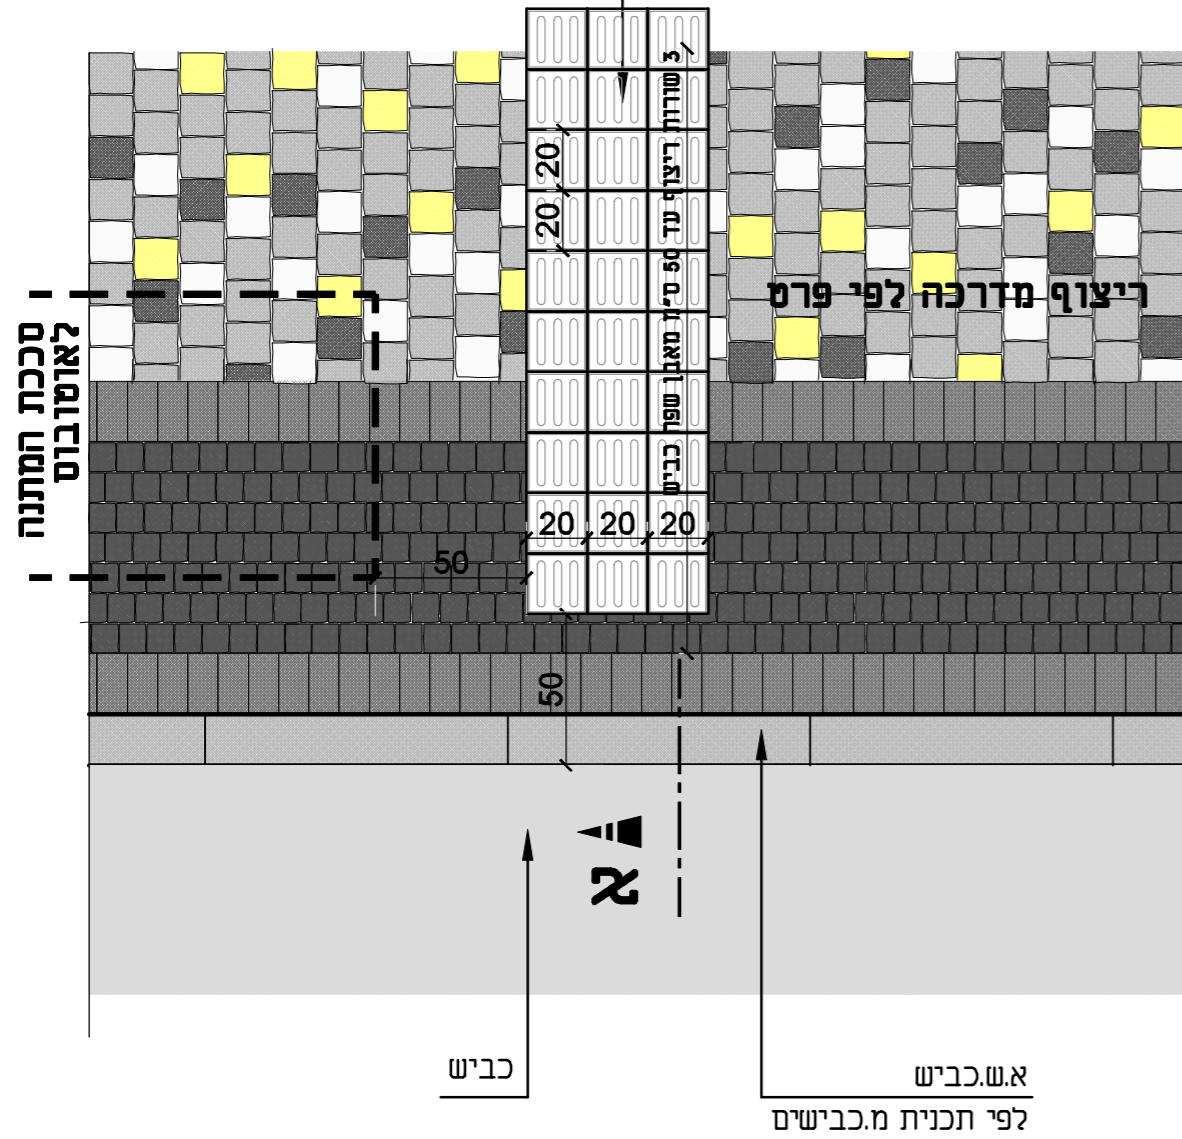


קטע תכנית אופיינית - פס מוביל לפני תחנת אוטובוס
 תכנית קני"מ 1:25

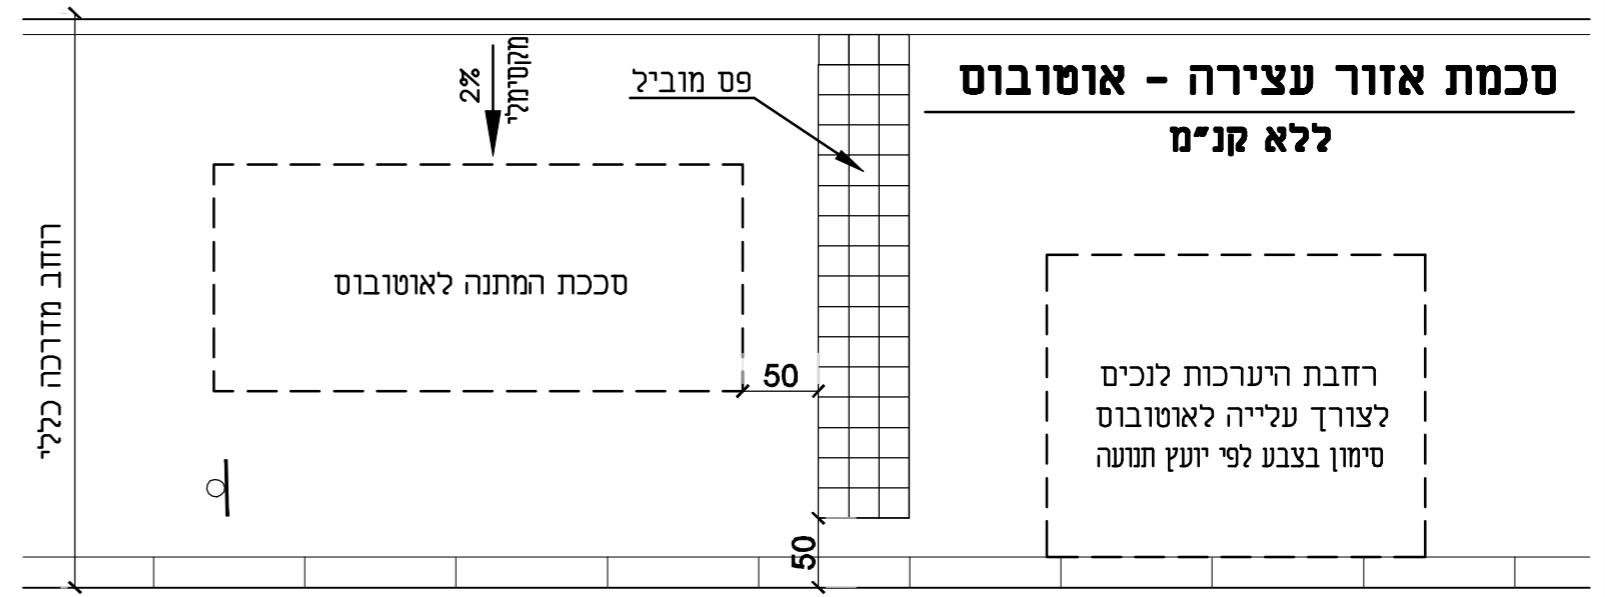

סכמת אזור עצירה - אוטובוס
 ללא קני"מ

רחבת היערכות לנכים
 לצורך עלייה לאוטובוס
 סימון בצבע לפי יועץ תנועה

אבן סימון לעיוורים עם פסים מובילים
 20/20/6 ס"מ בגוון כורכרי
 מק"ט 16981 תוצרת אקרשטיין או ש"ע

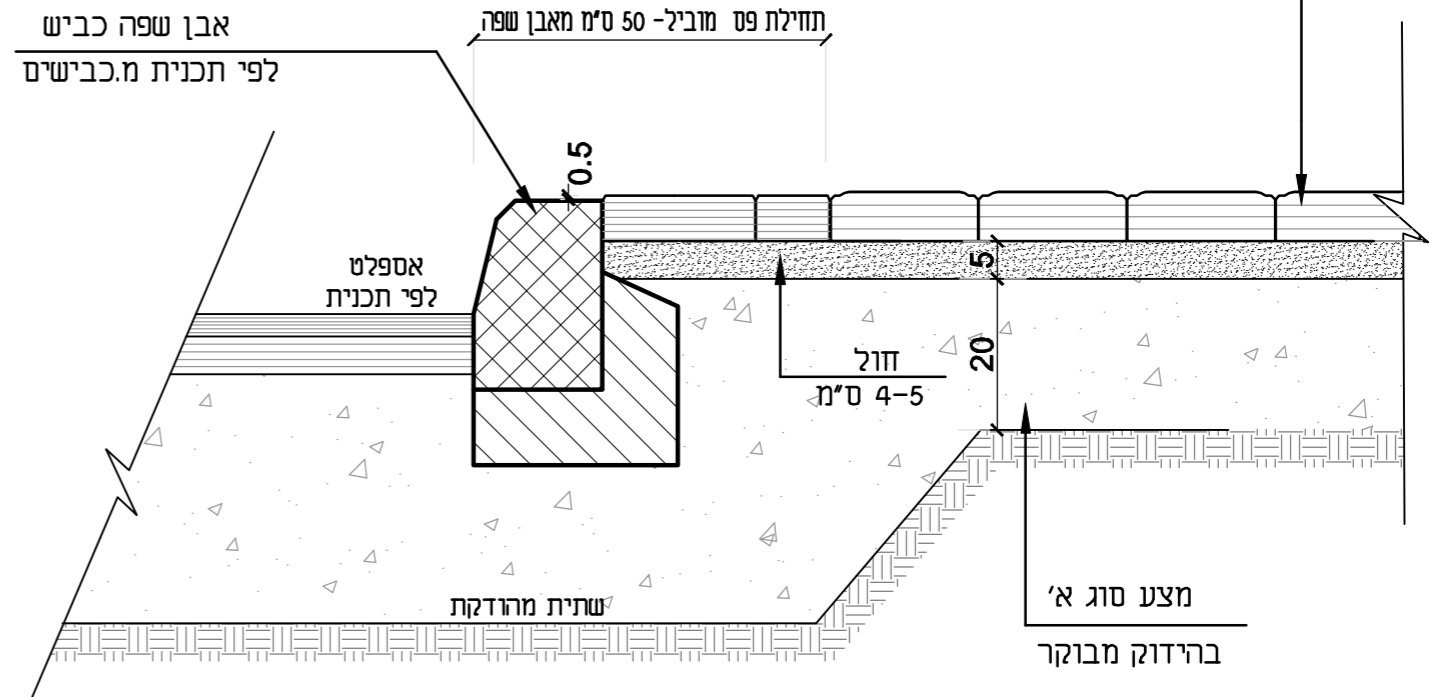

חתך א-א קני"מ 1:10