מקרא

- תשן קו "ø6
- קצא"א קו קיים "ø6
- תשן שרוול "ø24 חירום עבור צינור "ø6
- תשן שרוול "ø24 עבור צינור
- חיבורי PLIDCO לקווים קיימים
- קו ביוב מוצע
- קו מים מוצע
- קו חשמל
- קו בזק
- קו חוט
- קו תוערה
- קו ניקוז

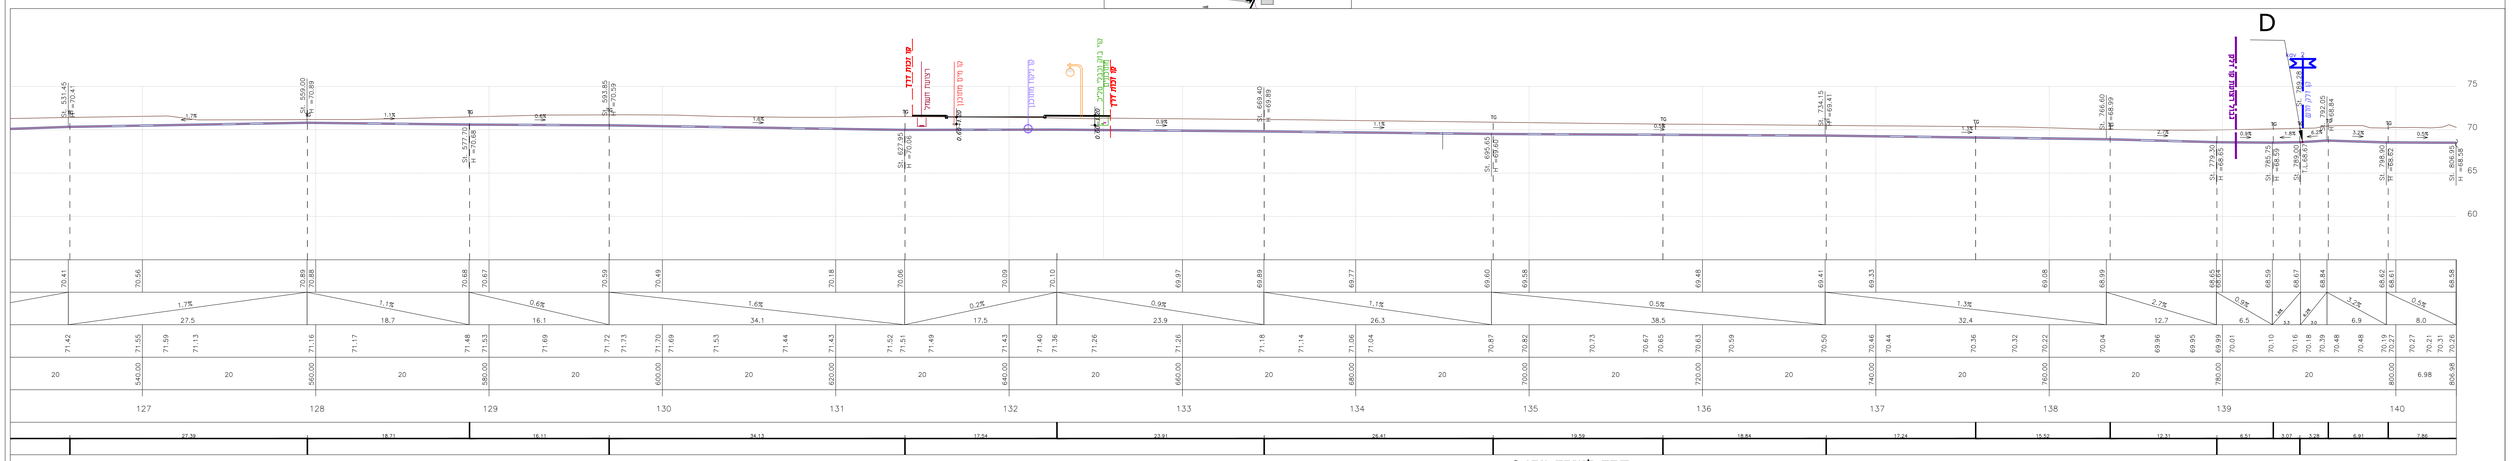

חתך לאורך מסי 8
1:250/1:250

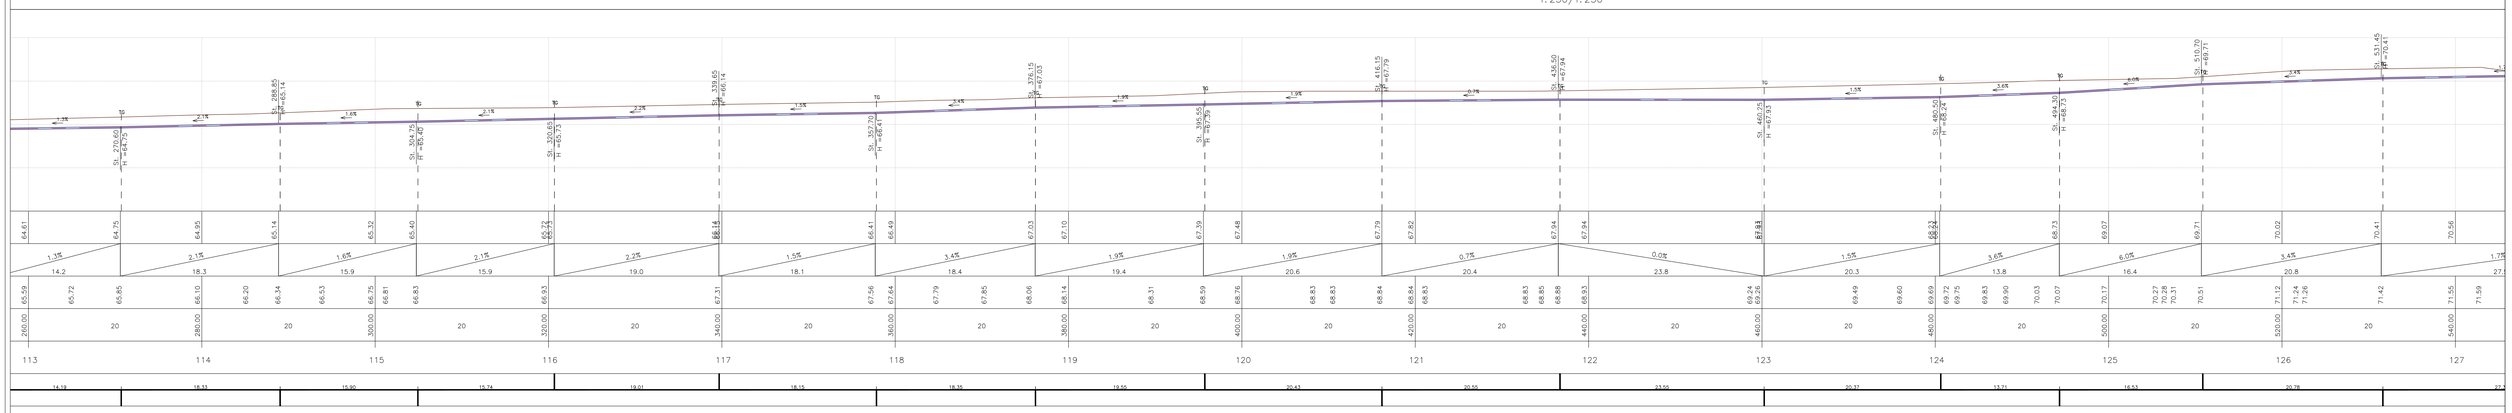

חתך לאורך מסי 7
1:250/1:250

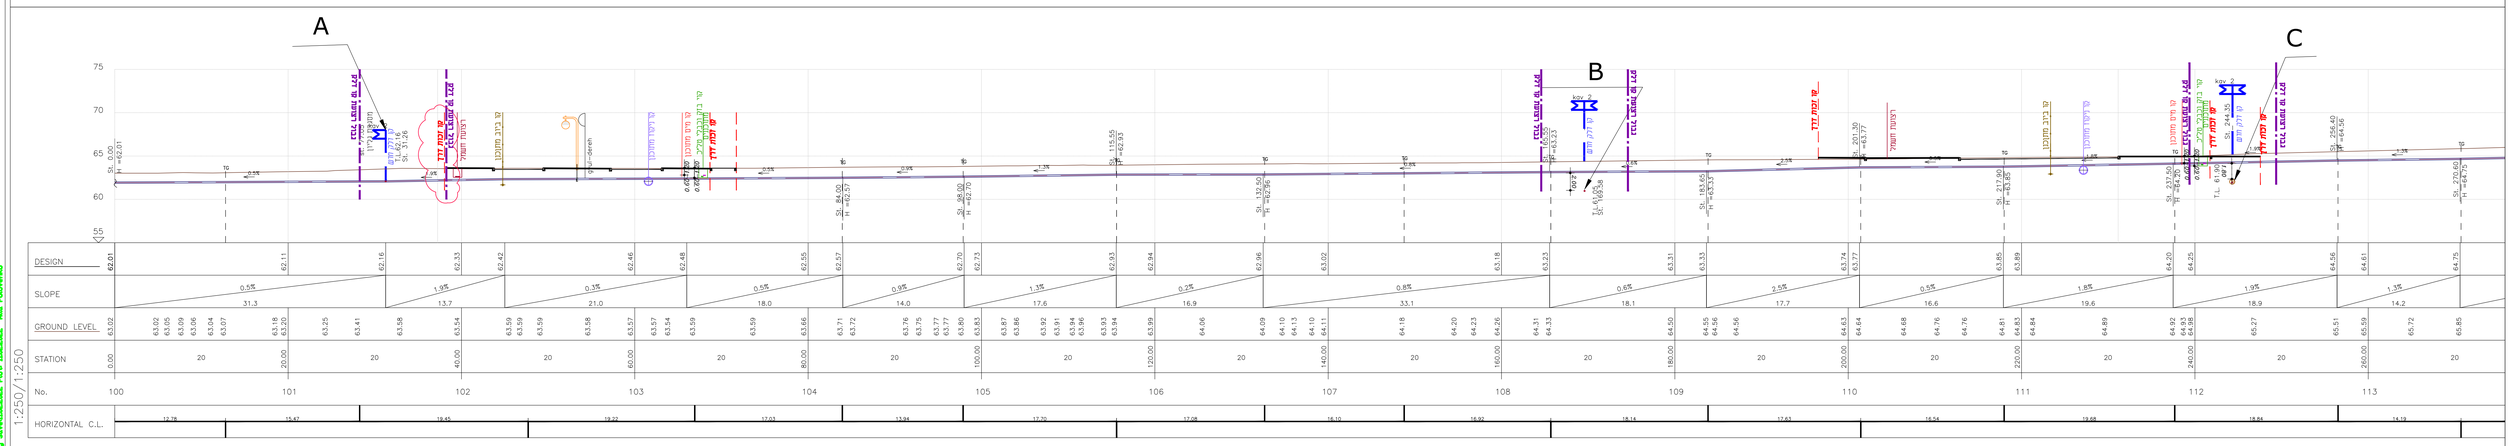

חתך לאורך מסי 6
1:250/1:250

DWG.No.	DESCRIPTION	No.	DESCRIPTION	DATE	BY	APPR.
		P1	לקידום	11.01.22	A.P.	Z.S.
		P0	לקידום	22.11.21	A.P.	Z.S.

REFERENCE DWG. — REVISIONS

PAZ Engineering & Management(1980) Ltd.
Tel.04-8704585 Fax.04-8709757
"פז" הנדסה וניהול בע"מ (1980)
04-8704585 טלפון
04-8709757 פקס

JOB No.	4575.10
DES.	A.P.
DWN.	A.P.
CHKD.	E.G.
APPR.	Z.S.
INITIAL DATE	17.06.21

תשתיות אנרגיה בע"מ

א.ת. פארק תימורים
מיגון והעתקת קו דלק 6" אשדוד-אשל
גליון מס'6

SCALE 1:250
REV. DATE 11.01.21
REV. P1
DWG. No. 4575.10-900-011

PEN CONFIG.: PAZ-CTB.ctb
FILE: 4575.10-900-010-016

H:\4575\4575JP\TUWI\4575JP-900-010.dwg Saved:10.01.2022 Plot: 11.01.2022 Alla Polovenko