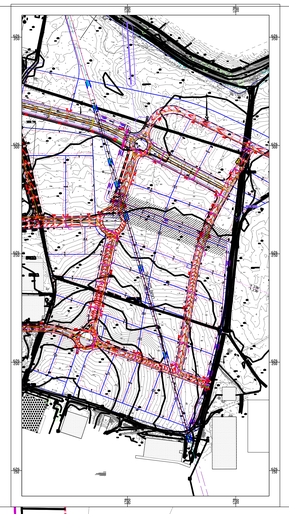

מקרא

- תש"ן קו "ø6
- קצא"א קו קיים "ø6
- תש"ן שרוול "ø24 חירום עבור צינור "ø6
- תש"ן שרוול "ø24 עבור צינור "ø6
- חיבורי PLIDCO לקווים קיימים
- קו ביוב מוצע
- קו מים מוצע
- קו חשמל
- קו בזק
- קו חוט
- קו תוערה
- קו ניקוז

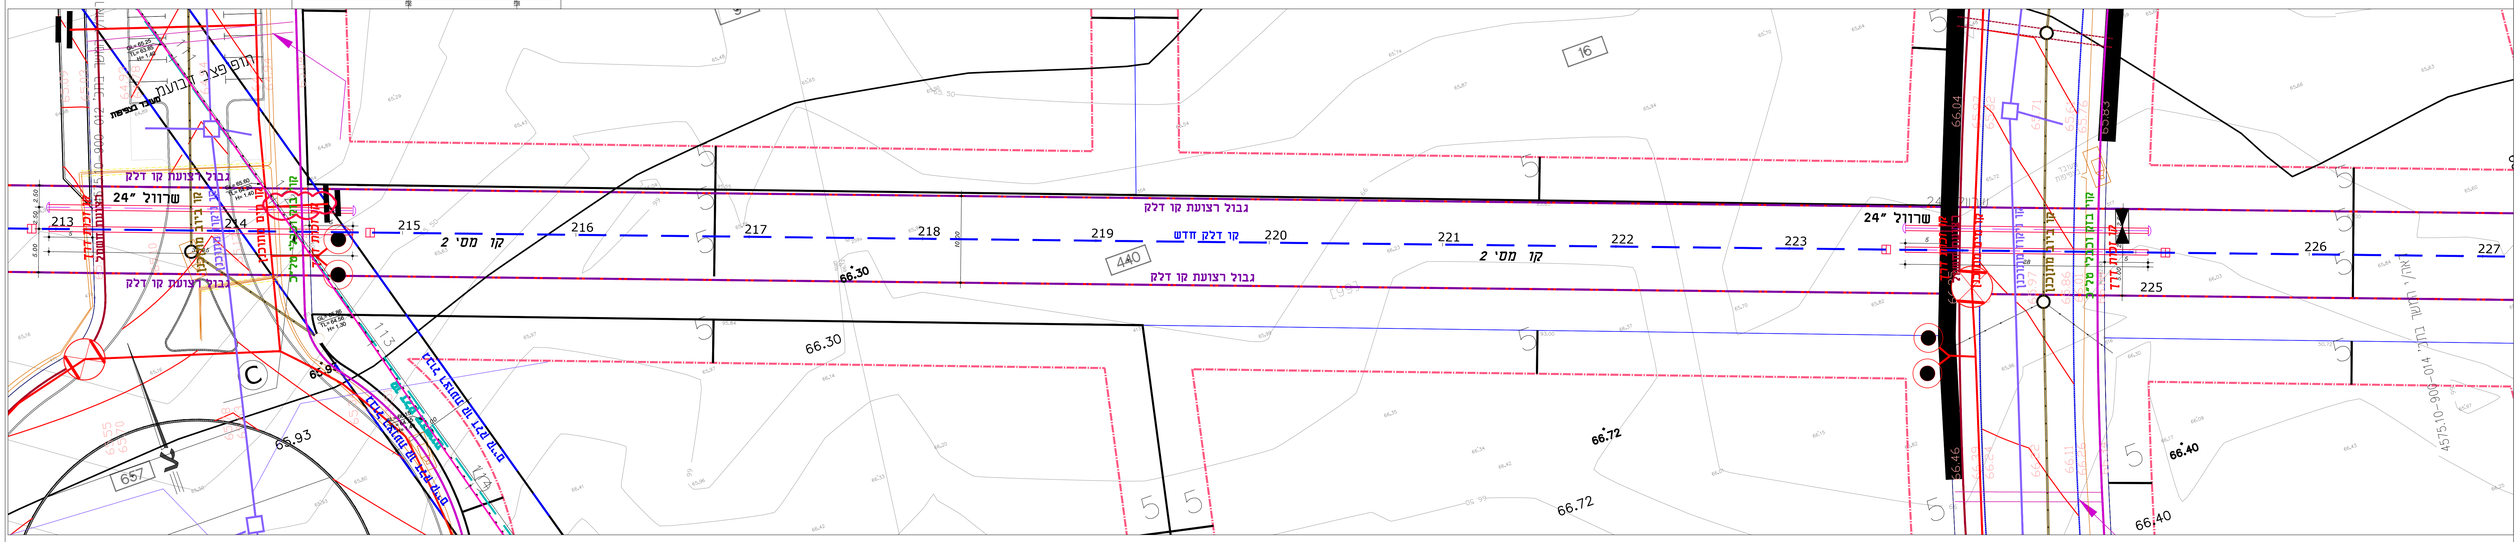

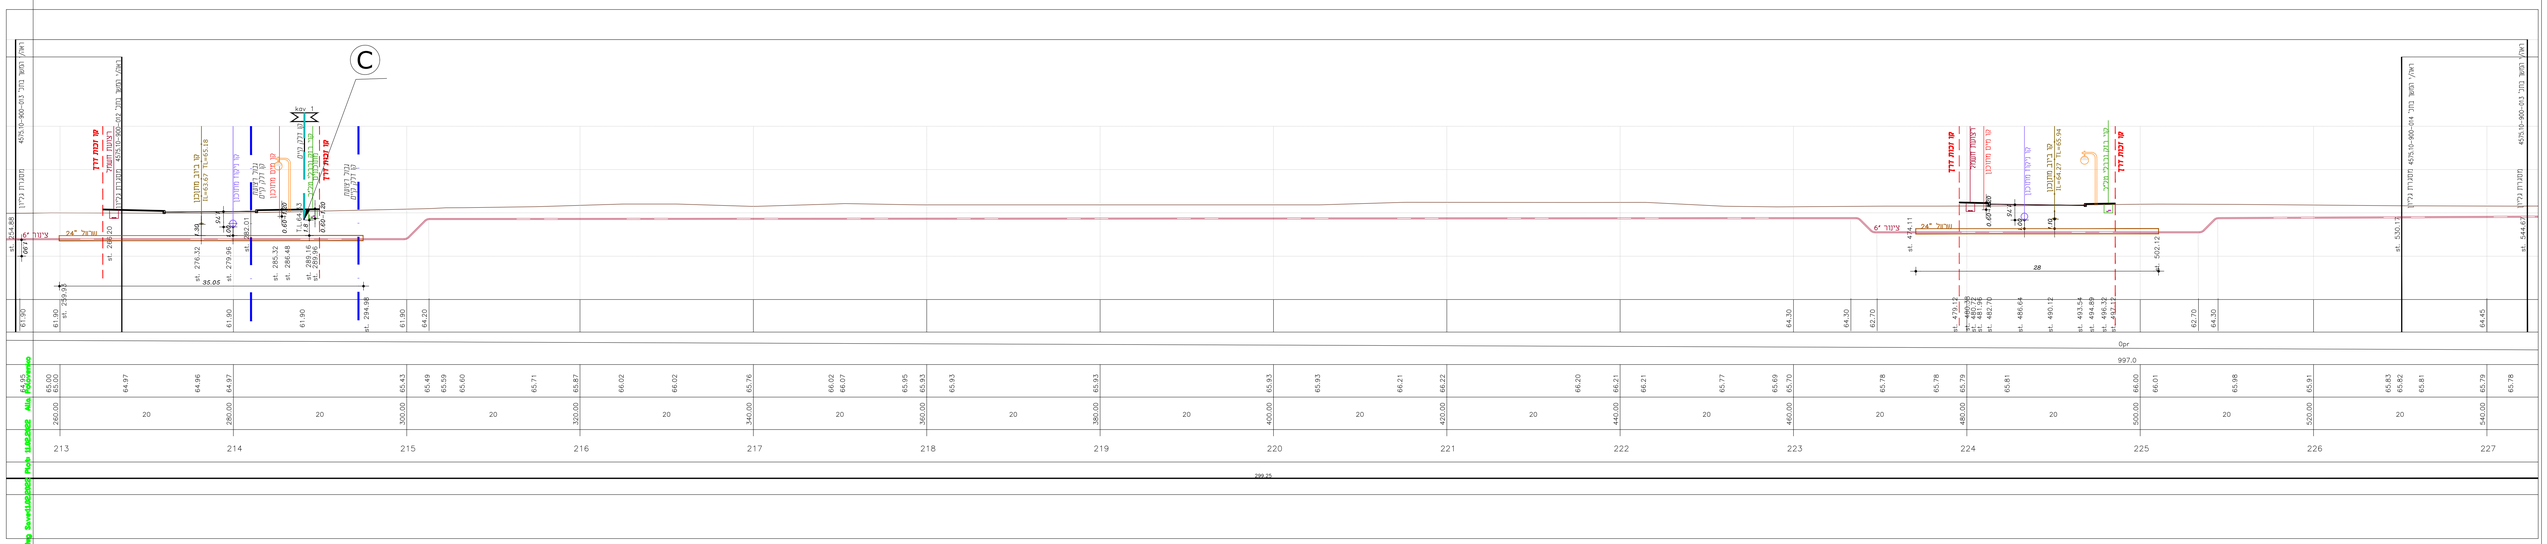

חתך לאורך מס' 3
1:250/1:250

DWG.No.	DESCRIPTION	No.	DESCRIPTION	DATE	BY	APPR.
		P0	ע"פ הנדסה ונהול	26.01.22	A.P.	Z.S.

REFERENCE DWG. | REVISIONS

PAZ Engineering & Management(1980) Ltd.
Tel.04-8704585 Fax.04-8709757
"פז" הנדסה ונהול (1980) בע"מ
04-8704585 מקום
04-8709757 פקס

JOB No.	4575.10
DES.	A.P.
DWN.	A.P.
CHKD.	E.G.
APPR.	Z.S.
INITIAL DATE	17.06.21

תשתיות אנרגיה בע"מ

א.ת. פארק תימורים
מיגון והעתקת קו דלק 6" אשדוד-אשל
גלירון מס'3

SCALE 1:250 | REV. DATE 26.01.22 | REV. P0

DWG. No. 4575.10-900-013

PEN CONFIG.: PAZ-CTB.ctb FILE: 4575.10-900-013-015