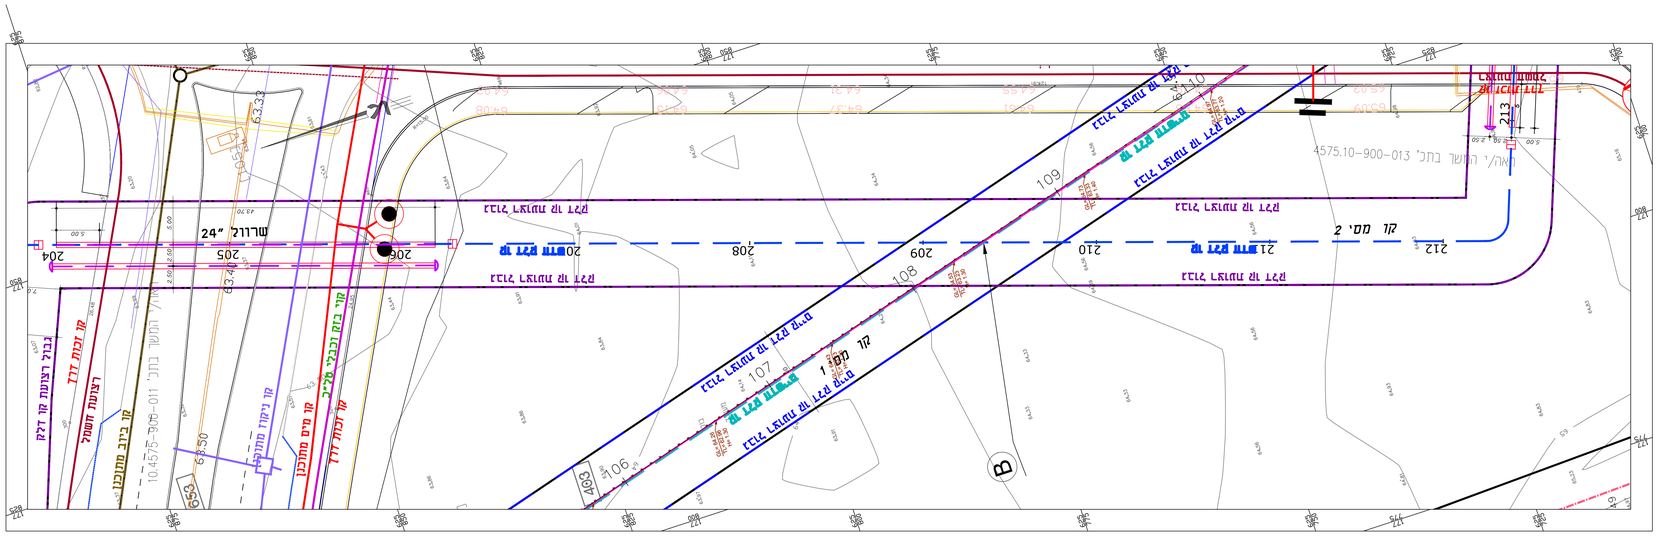

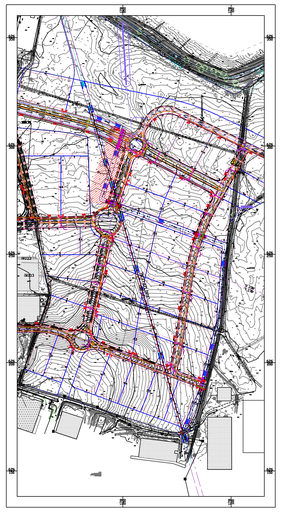

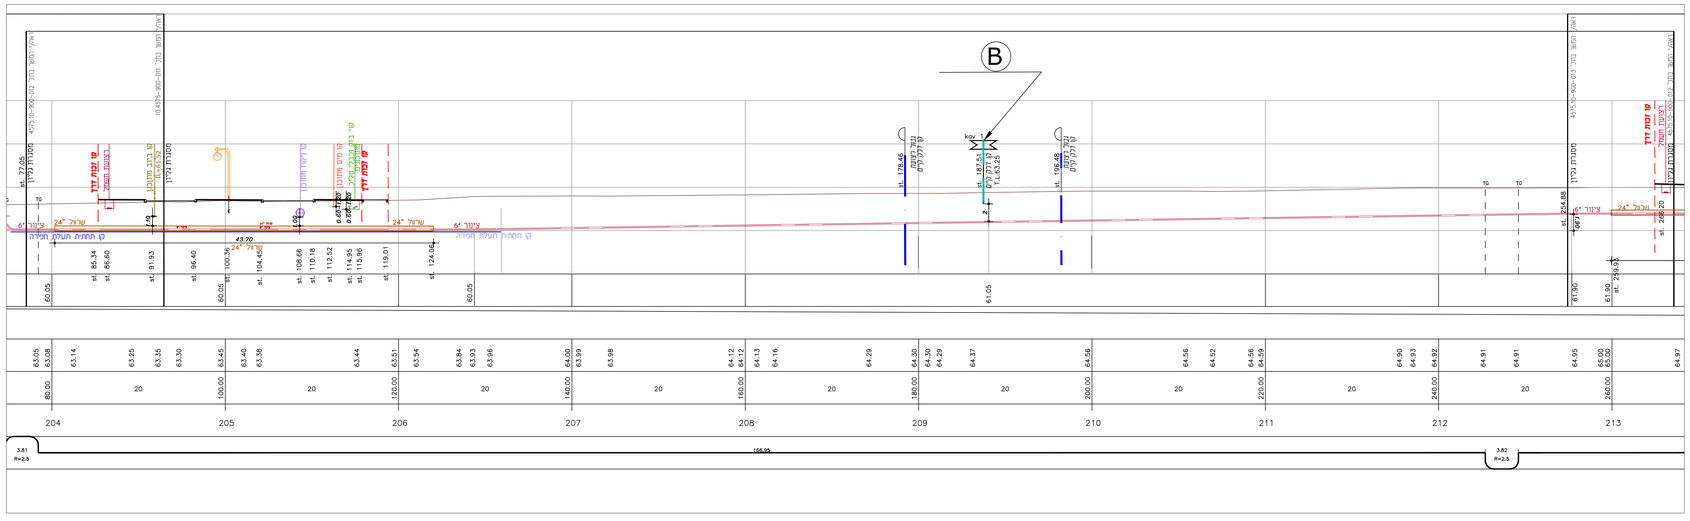

מקרא

- תש"ן קו "ø6
- קצא"א קו קיים "ø6
- תש"ן שרוול "ø24 חירום עבור ציגור "ø6 / תש"ן שרוול "ø24 עבור ציגור "ø6
- חיבורי PLIDCO לקווים קיימים
- קו ביוב מוצע
- קו מים מוצע
- קו חשמל
- קו בזק
- קו חוט
- קו תוערה
- קו ניקוז

חתך לאורך מס' 2
1:250/1:250

		P0	לעיון	26.01.22	A.P.	Z.S.	
DWG.No.	DESCRIPTION	No.	DESCRIPTION	DATE	BY	APPR.	
REFERENCE DWG.			REVISIONS				

PAZ Engineering & Management(1980) Ltd.
Tel.04-8704585 Fax.04-8709757
"פז" הנדסה וניהול (1980) בע"מ
04-8704585 טלפון
04-8709757 פקס

JOB No.	4575.10
DES.	A.P.
DWN.	A.P.
CHKD.	E.G.
APPR.	Z.S.
INITIAL DATE	17.06.21

תשתיות אנרגיה

תשתיות אנרגיה בע"מ

א.ת. פארק תימורים
מדגון והתעתקת קו דלק 6" אשדוד-אשל
גלגין מס'2

DWG. No. 4575.10-900-012

SCALE 1:250 | REF. DATE 26.01.22 | REV. P0

PEN CONFIG.: PAZ-CTB.ctb FILE: 4575.10-900-010-015