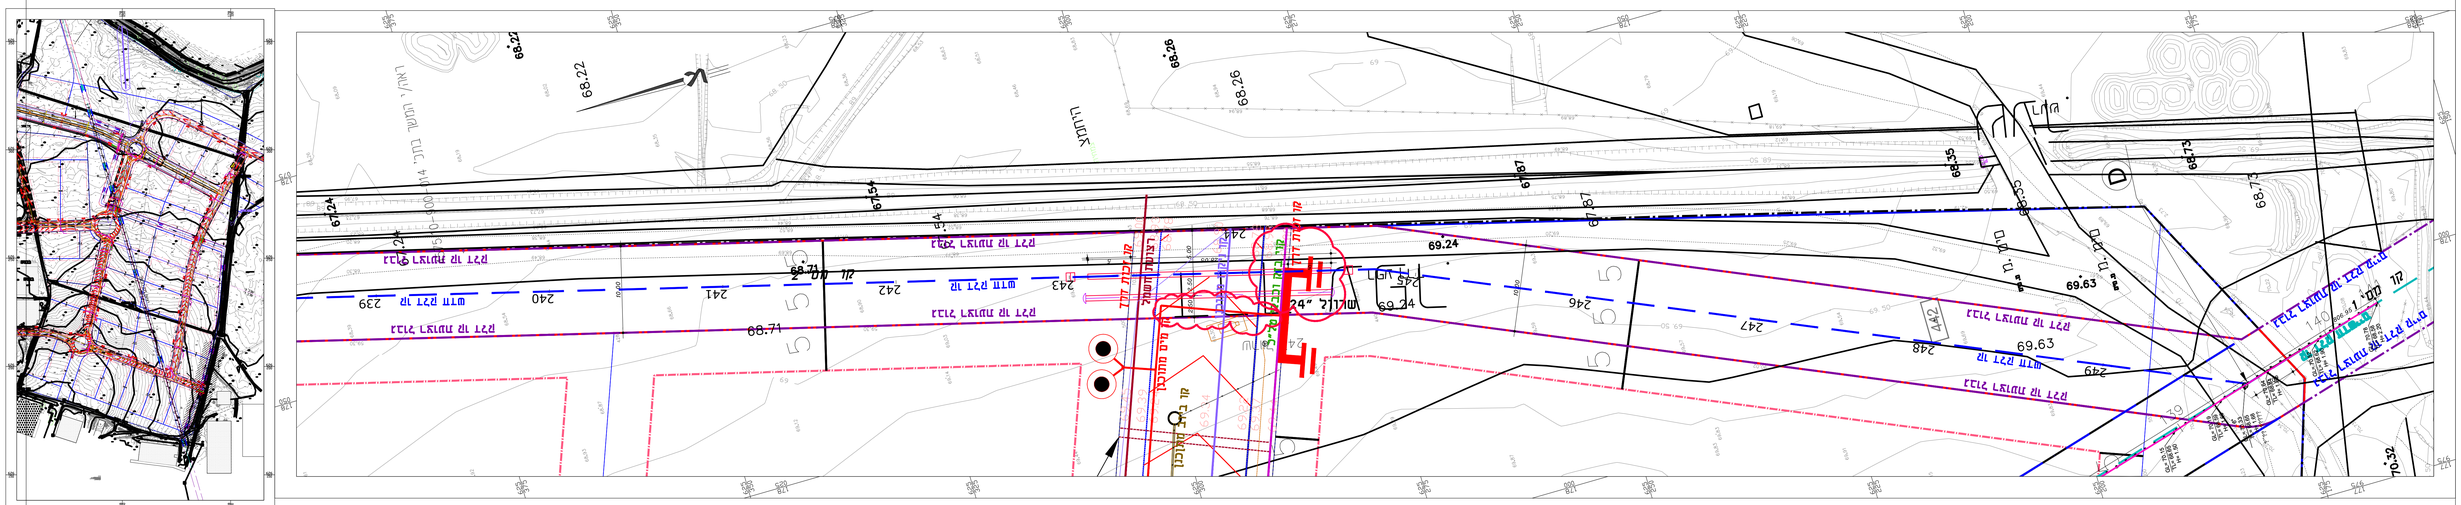

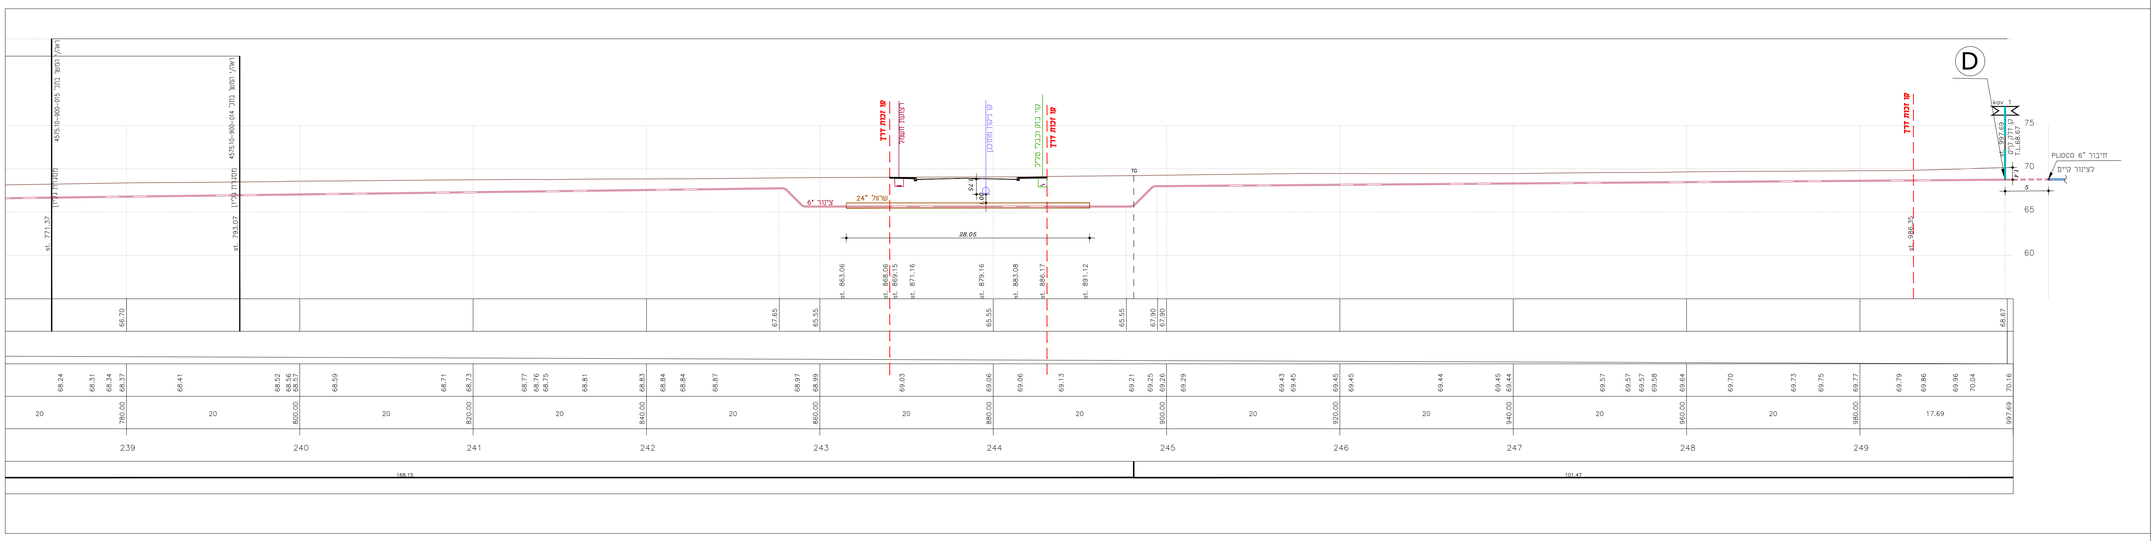

חתך לאורך מסי 5
1:250/1:250

		P0	לעיון	26.01.22	A.P.	Z.S.	
DWG.No.	DESCRIPTION	No.	DESCRIPTION	DATE	BY	APPR.	
REFERENCE DWG.			REVISIONS				

PAZ Engineering & Management(1980) Ltd.
Tel.04-8704585 Fax.04-8709757
"פז" הנדסה וניהול בע"מ (1980)
04-8704585 טלפון
04-8709757 פקס

JOB No.	4575.10
DES.	A.P.
DWN.	A.P.
CHKD.	E.G.
APPR.	Z.S.
INITIAL DATE	17.06.21

תשתיות אנרגיה בע"מ

א.ת. פארק תימורים
מיגון והעתקת קו דלק 6" אשדוד-אשל
גליון מס'5

DWG. No. 4575.10-900-015

SCALE 1:250
REV. DATE 26.01.22
REV. P0

PEN CONFIG.: PAZ-CTB.ctb FILE: 4575.10-900-010-015

H:\4575\10\PTIUN\4575\10-900-015.dwg Saved:26.01.2022 Plot: 26.01.2022 Alla Polovenko