


פרט מכסה מיציקת בטון לשוחות – מעבר, הארקות, פיקוד וכו'

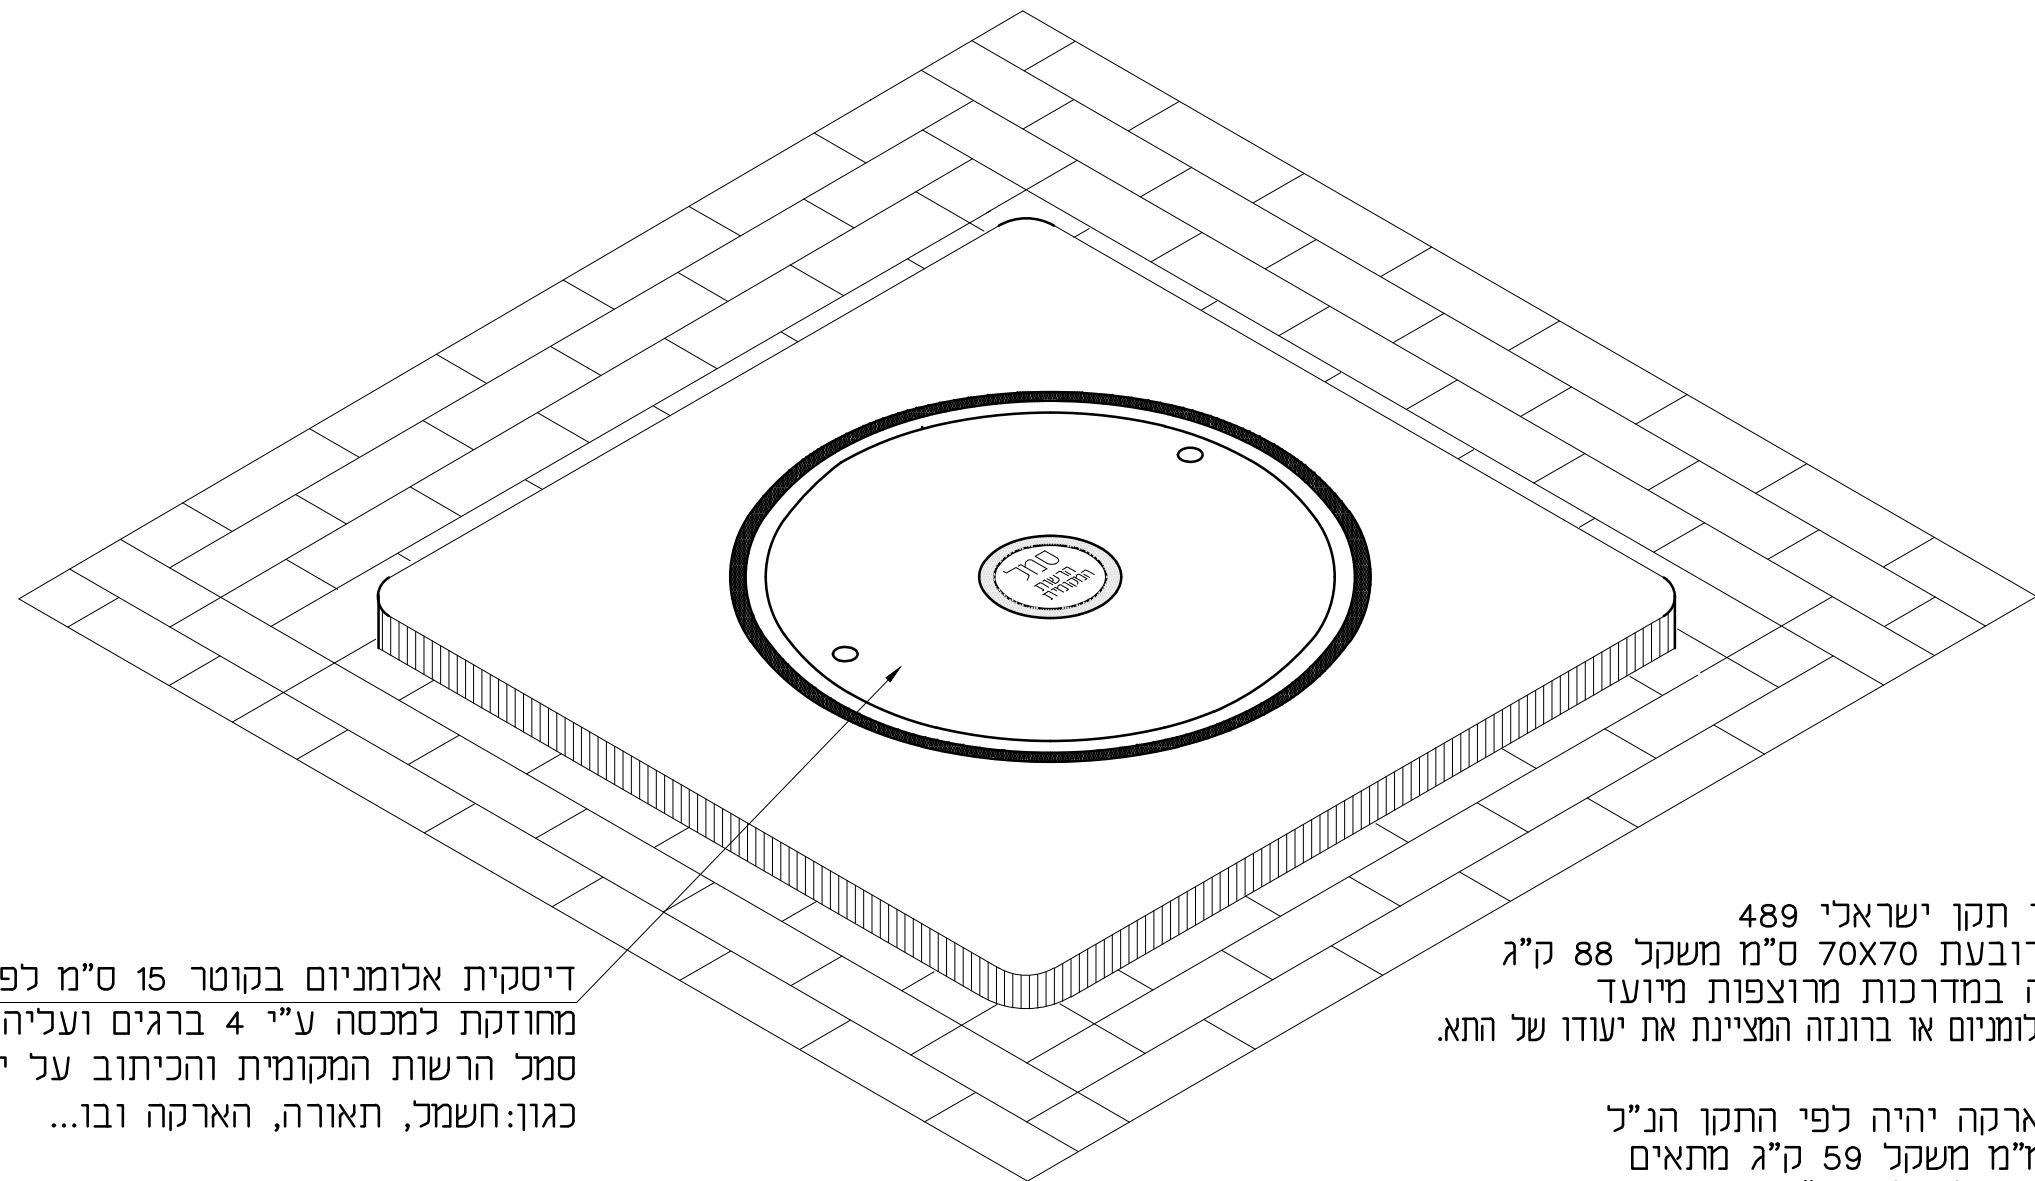

הערות:

1. המכסה מיציקת בטון מיוצר לפי תקן ישראלי 489 קוטר 600 מ"מ כולל מסגרת מרובעת 70x70 ס"מ משקל 88 ק"ג מתאים לעומס 12.5 טון להתקנה במדרכות מרוצפות מיועד לשוחות בקוטר 80 מ"מ כולל דיסקית אלומיניום או ברונזה המציינת את יעודו של התא.
2. כנ"ל אך מכסה לשוחה עם אלקטרודת הארקה יהיה לפי התקן הנ"ל ארדגם מורן 500 בקוטר 500 מ"מ משקל 59 ק"ג מתאים לעומס 5 טון עם הכיתוב "הארקה לא לפרק!" מותקן רק רק במדרכות ומיועד לשוחות בקוטר 60 ס"מ
3. לגבי שוחות אחרות כגון רמזורים, פיקוד וכו'... יהיה הכיתוב לפי הענין
4. במקרה והמכסה על שוליים או חניה יהיה המכסה מתאים ל 25 טון, ברחובות משולבים - 40 טון
5. סמל הרשות המקומי יהיה טבוע ביציקה
6. פרט זה יהיה לפי מפרט 08 פרק 08.03 סעיף 08.03.09,02
7. מסביב לשוחה יש לרצף כ-10 מ' במידה והשוחה אינה ממוקמת במדרכה אלה בככר או האי תנועה, או בגינה...

דיסקית אלומיניום בקוטר 15 ס"מ לפחות מחוזקת למכסה ע"י 4 ברגים ועליה חרותים סמל הרשות המקומית והכיתוב על יעוד התא, כגון: חשמל, תאורה, הארקה וכו'...

© כל הזכויות שמורות
למשרד י.אהרוני

י.אהרוני-הנדסת חשמל
רח' יהודה הנחתום 4 באר-שבע
טל': 08-6238774
פקס: 08-6238776