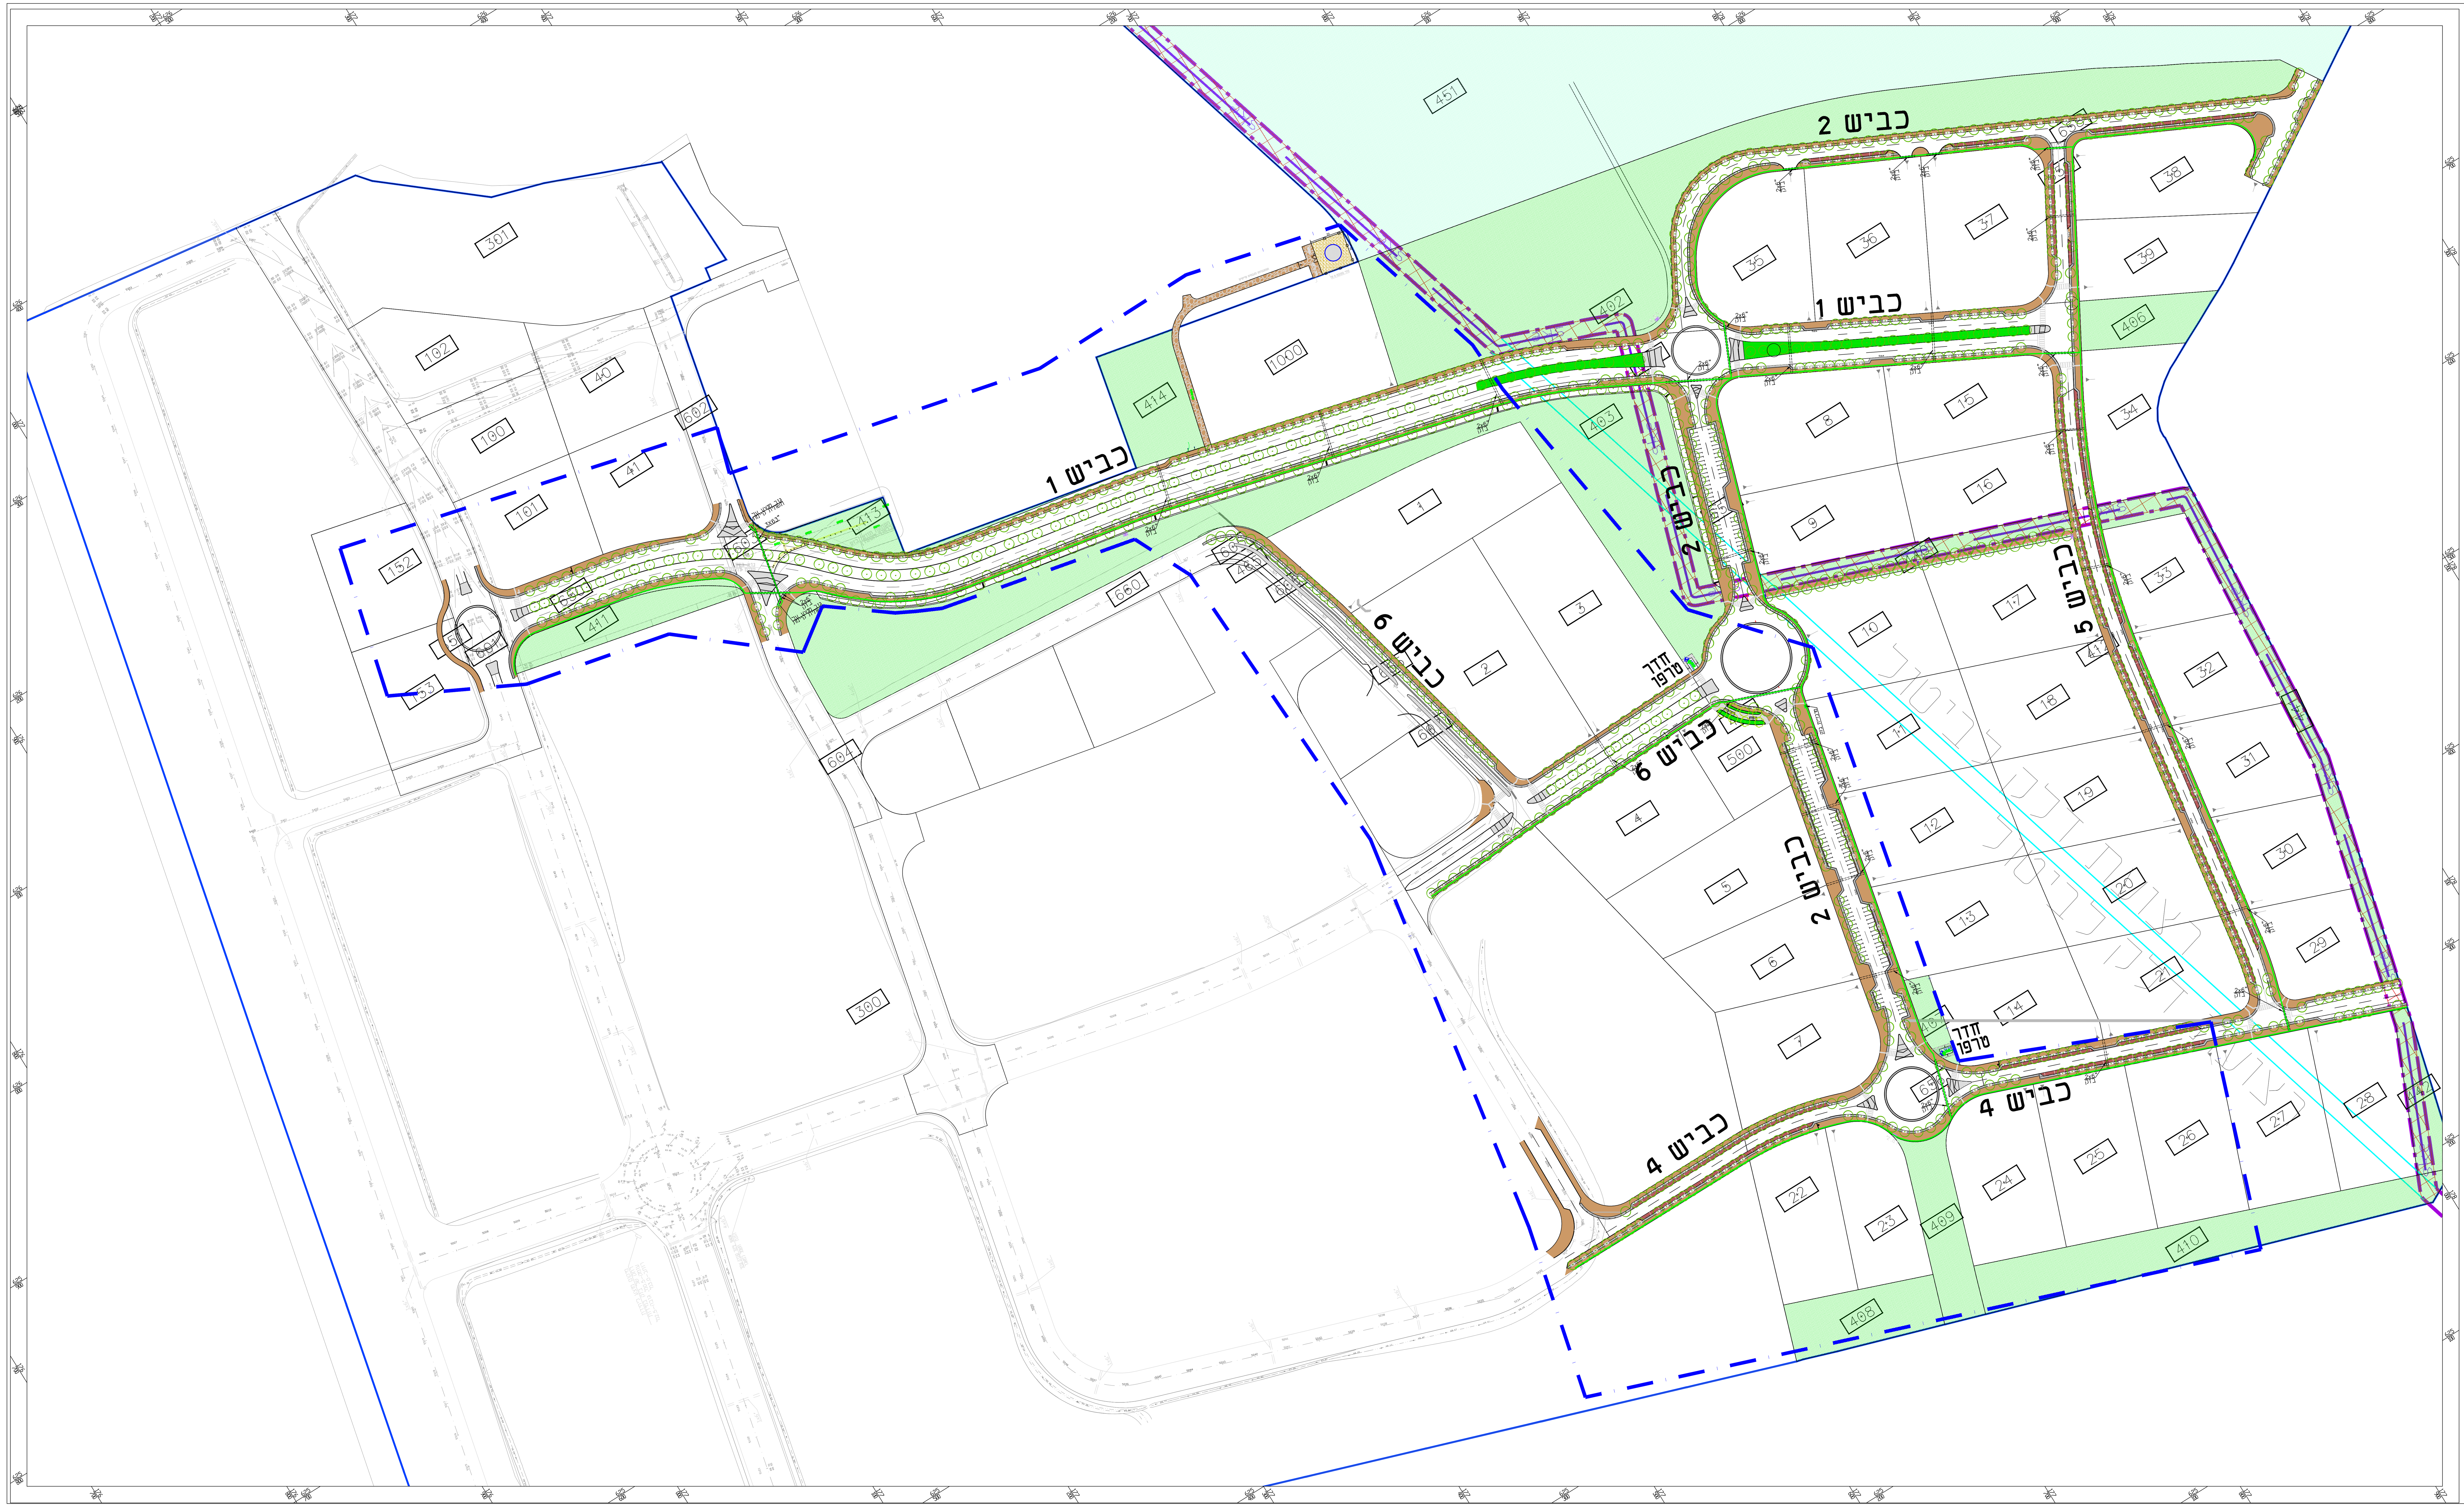

מס"ד	סימון הפריט	תאור	יח'
1	(קו ירוק)	תשתית בזק	מטר
2	6xN" בזק	חפירה עבור 2 שרוולי 6"	מטר

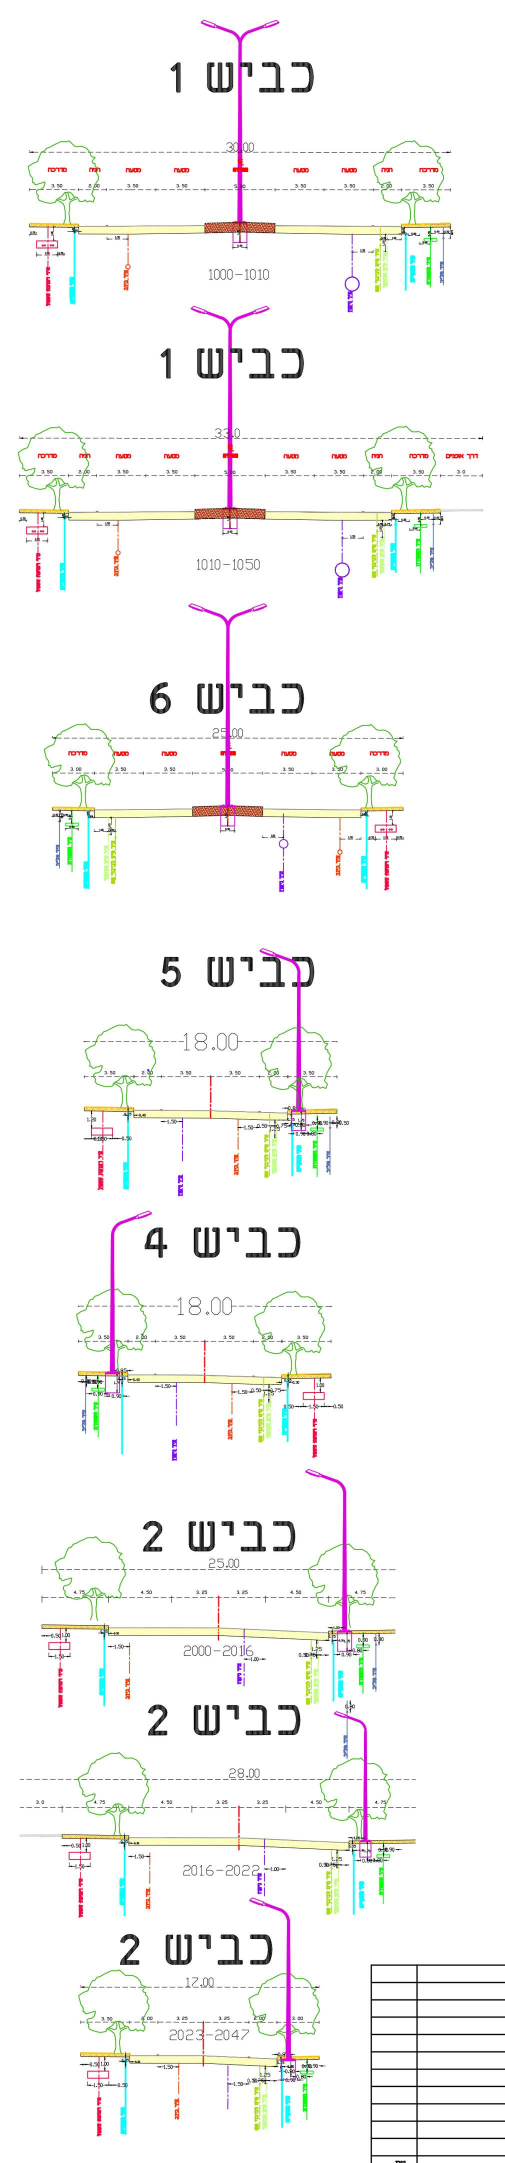

עדכונים

מס'	תאריך	מהות השינוי	שם
1			
2			
3			
4			
5			
6			
7			
8			
9			

☐ לעיון ☐ לאישור ■ למכרז ☐ לביצוע ☐ AS MADE

אינג' י.אהרוני הנדסת חשמל בע"מ
רח' יהודה הנחתום 4, ב"ש
טל': 08-6238776
פקס: 08-6238776
revital@y-aharoni.co.il

ערך: אדוה
שרטט: אבי
אישר: יניב
קנ"מ: 1:1000
מהדורה: 0

מזמין : מירה הנדסה בע"מ

פרויקט : אזור תעשיה תימורים קרית מלאכי שלב ב

תכנית : תוכנית בזק כללית

מס' תכנית	מס' גליון	תאריך
2019/7886	2	18/8/2021