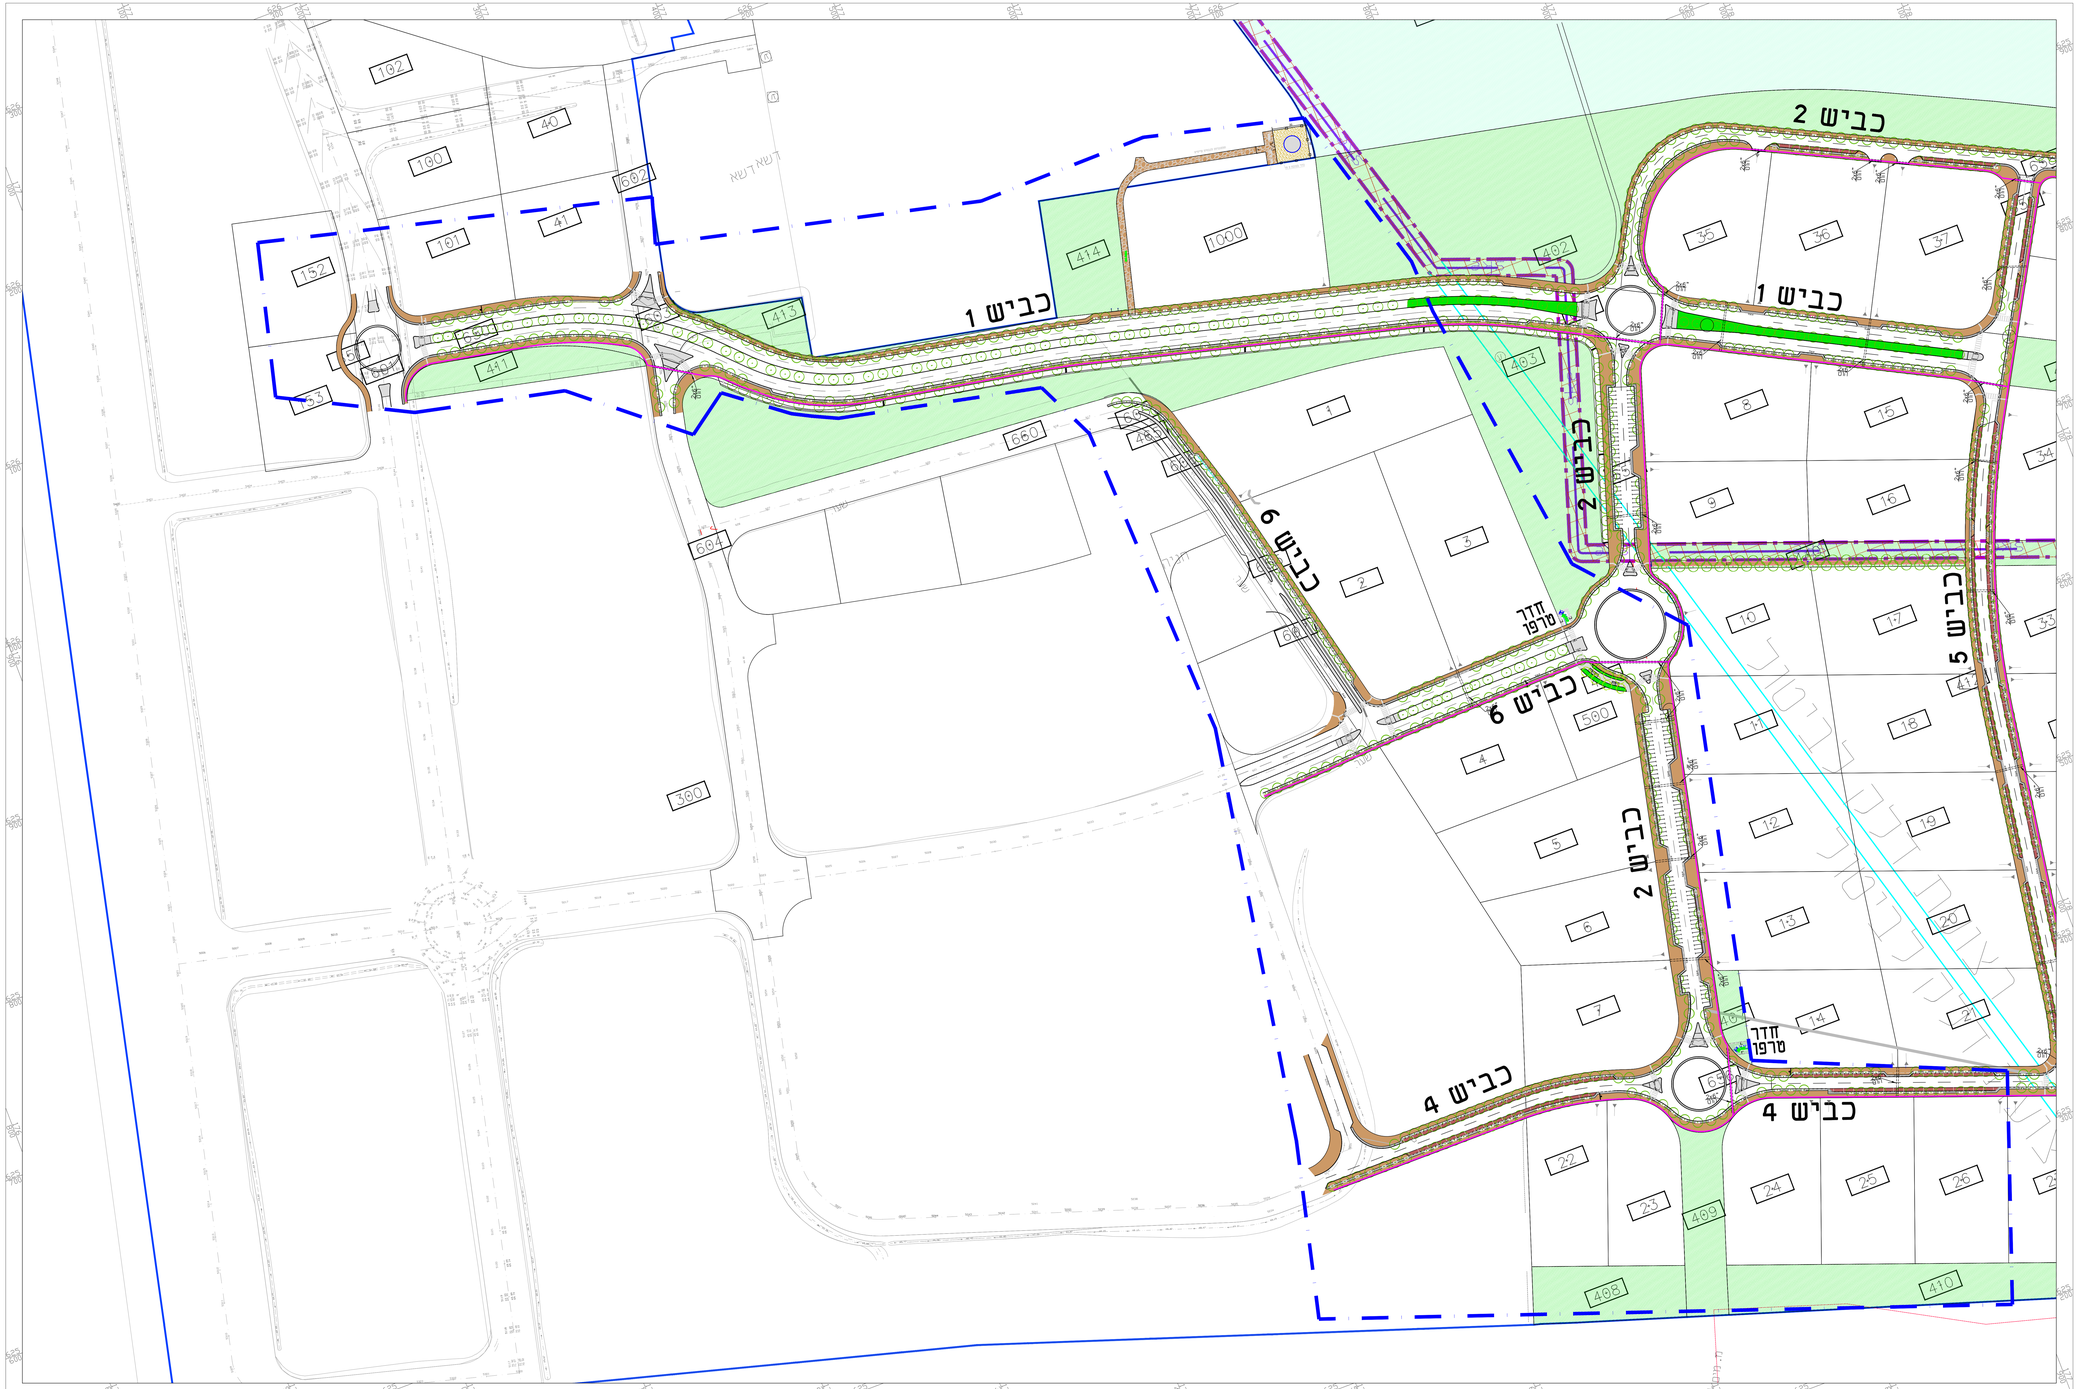

מספר	סימן	תיאור	יח'	כמות	מקור	הערות
1		שלט אזהרה, הודעה והנחיה על מבנים ומפגעים בדרך Warning sign	יח'			
2		רמז על נתיב	יח'			
3		רמז על המפגע	יח'			
4		מיקום תחנת אוטובוס מאובזרת	יח'			
5		מבנה תחנת אוטובוס	יח'			
6		שילוט מידע לרכב מנוע בדרך ציבורית	יח'			
						סוגר מאגר

כביש 1

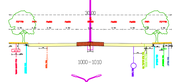

כביש 1

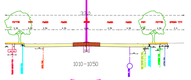

כביש 6

כביש 4

כביש 2

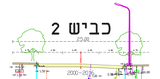

כביש 2

כביש 2

הערה


הנחיות-הוראות המפרט

1. הנחיות הבטיחות בעבודה - "מפרט אחידות בבטיחות בעבודה"
2. מפרט מיוחד לבנייה
3. מפרט מיוחד לבנייה
מספר	תאריך	תמצית	שם

מס'	תאריך	מות השיר	שם

עדכונים

לליון	לאישור	למכרז	לביצוע	AS MADE

עורך אדריכל	
מרחב אבי	
מהנדס אבי	
מ.ר.	
מ.ר.	
מ.ר.