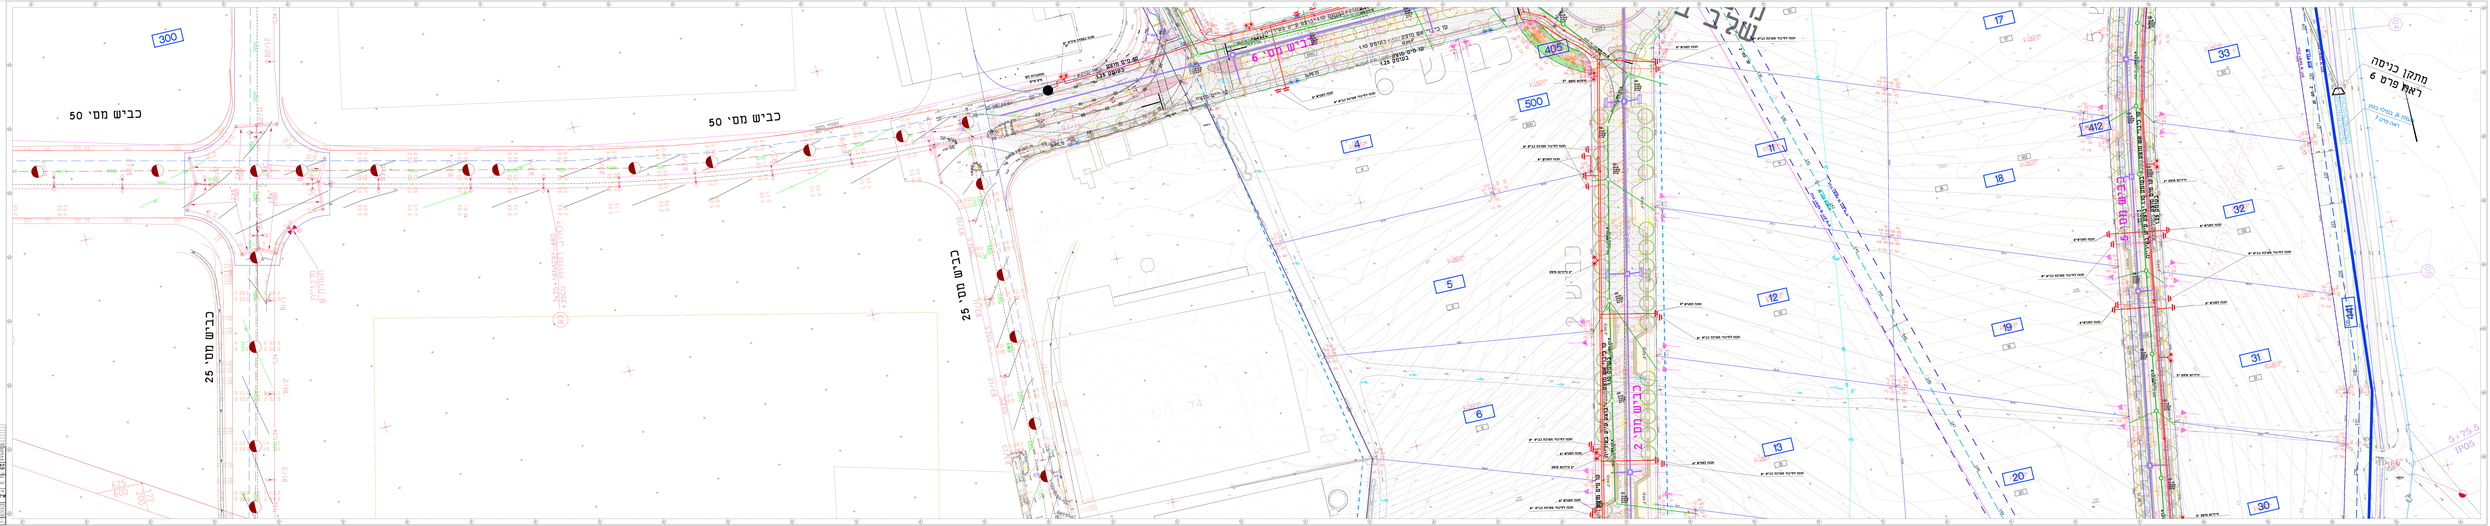
כביש מס' 50
כביש מס' 50
כביש מס' 25
כביש מס' 25
מתקן כניסה
ראה פרט 6
300
405
500
412
4
5
6
11
12
13
17
18
19
20
30
31
32
33
מקרא
מדרגות
מעקה
מעקה בטיחותי
מעקה בטיחותי מרחפת
מעקה בטיחותי מרחפת בגובה מוגבר
מעקה בטיחותי מרחפת בגובה מוגבר
מעקה בטיחותי מרחפת בגובה מוגבר