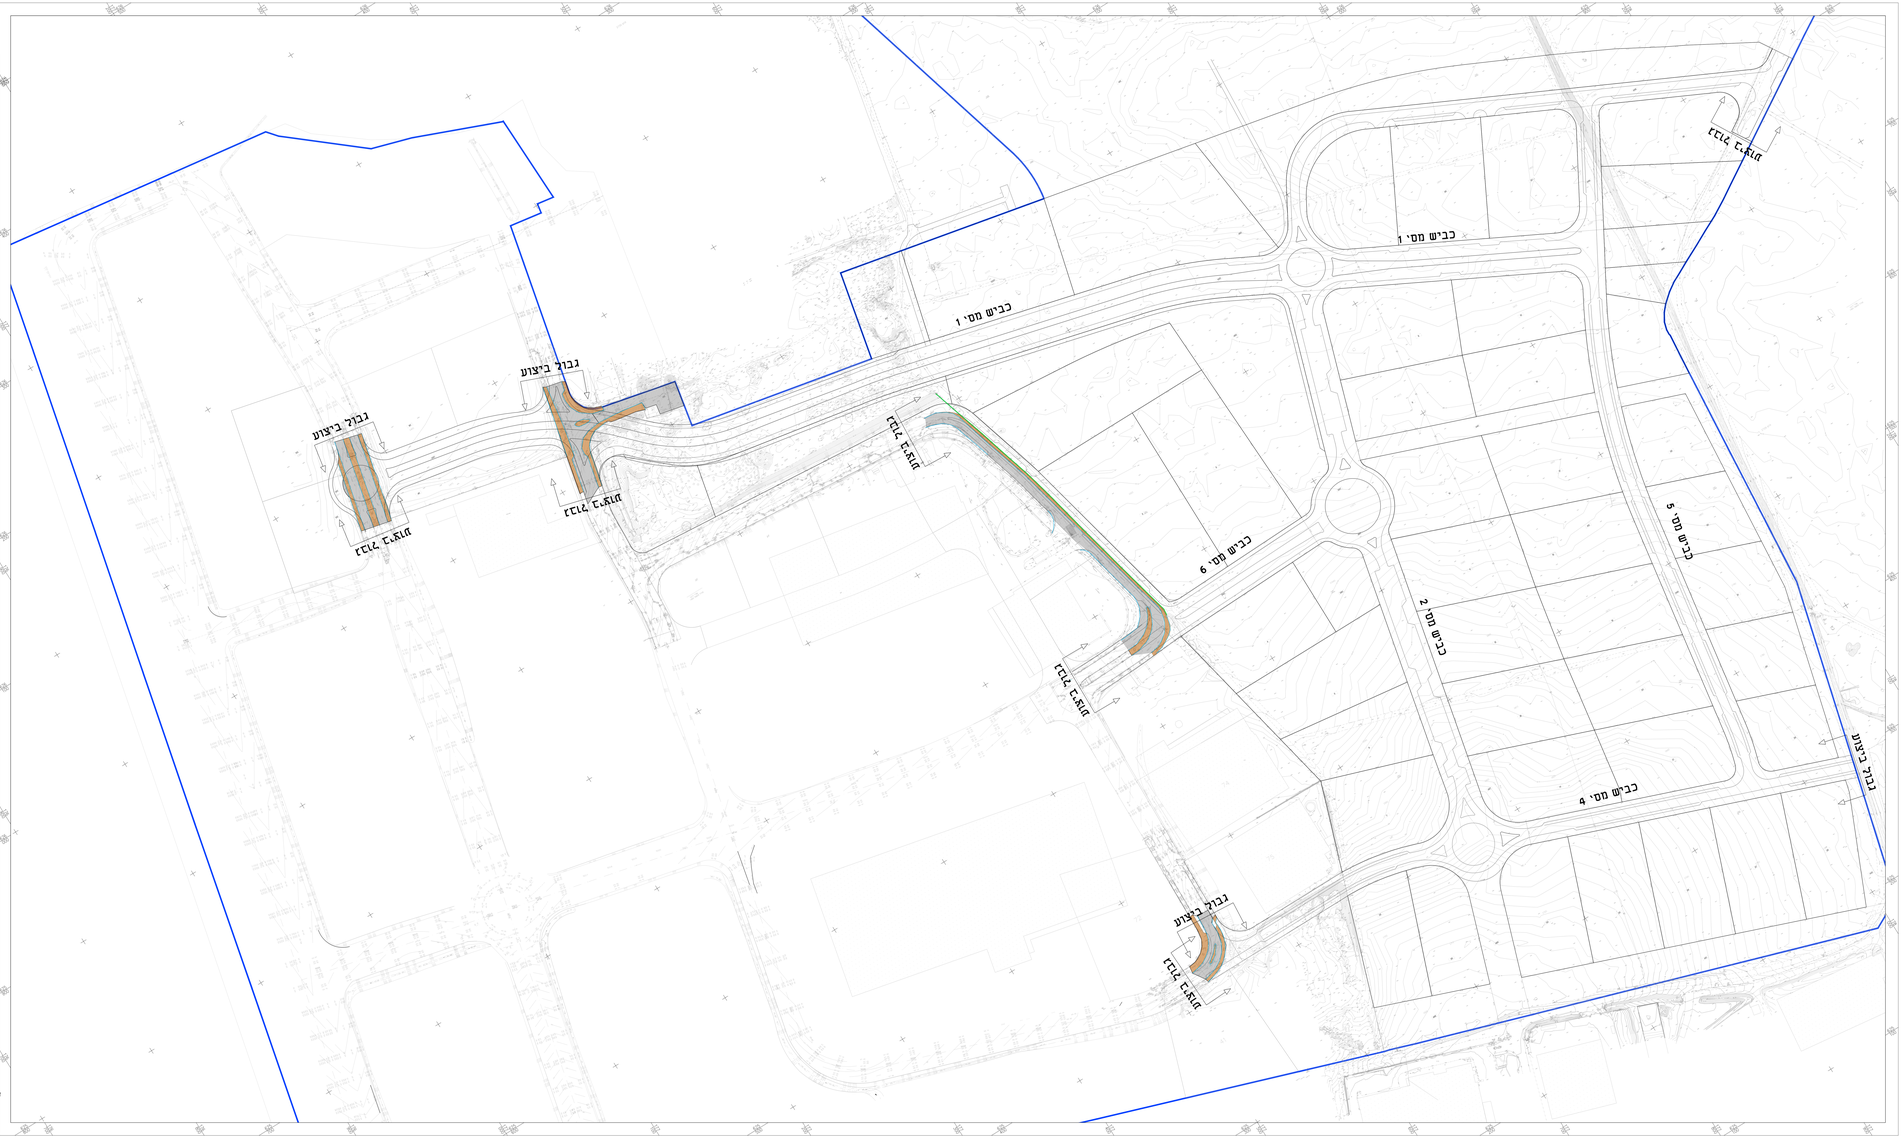

מהדורה	תאריך	תאריך	תאריך	תאריך	תאריך

מפתח גליונות :

- קירצוף אספלט קיים
- פירוק מדרכה קיימת
- פירוק קיר
- פירוק אבן שפה

הערות:
1.עבודות עפר בכבישים הן עבודות עפר גסות בלבד בשלב זה.
2. חסר מדידה , כולל מדידת ניקוז באזורים המסומנים בענים

מס' שינוי	תאריך	שינויים	חתימה

המכתב אודות בבדיקת המדידה והתאמתו במקום ? עד המכתב לבטר את כל המדידה ועל כל טעות אי אי המאמר עדה להודיע המתכנן.
אין לנמנע מדות על ידי מדידה עניפה בתוכנית

דוכן עבוד:

שם הפרויקט:
אזור תעשייה קרית מלאכי

שם הקטע:
אזור תעשייה קרית מלאכי

שם התכנית:
תכנית פירוקים

| מס' התכנית | | |