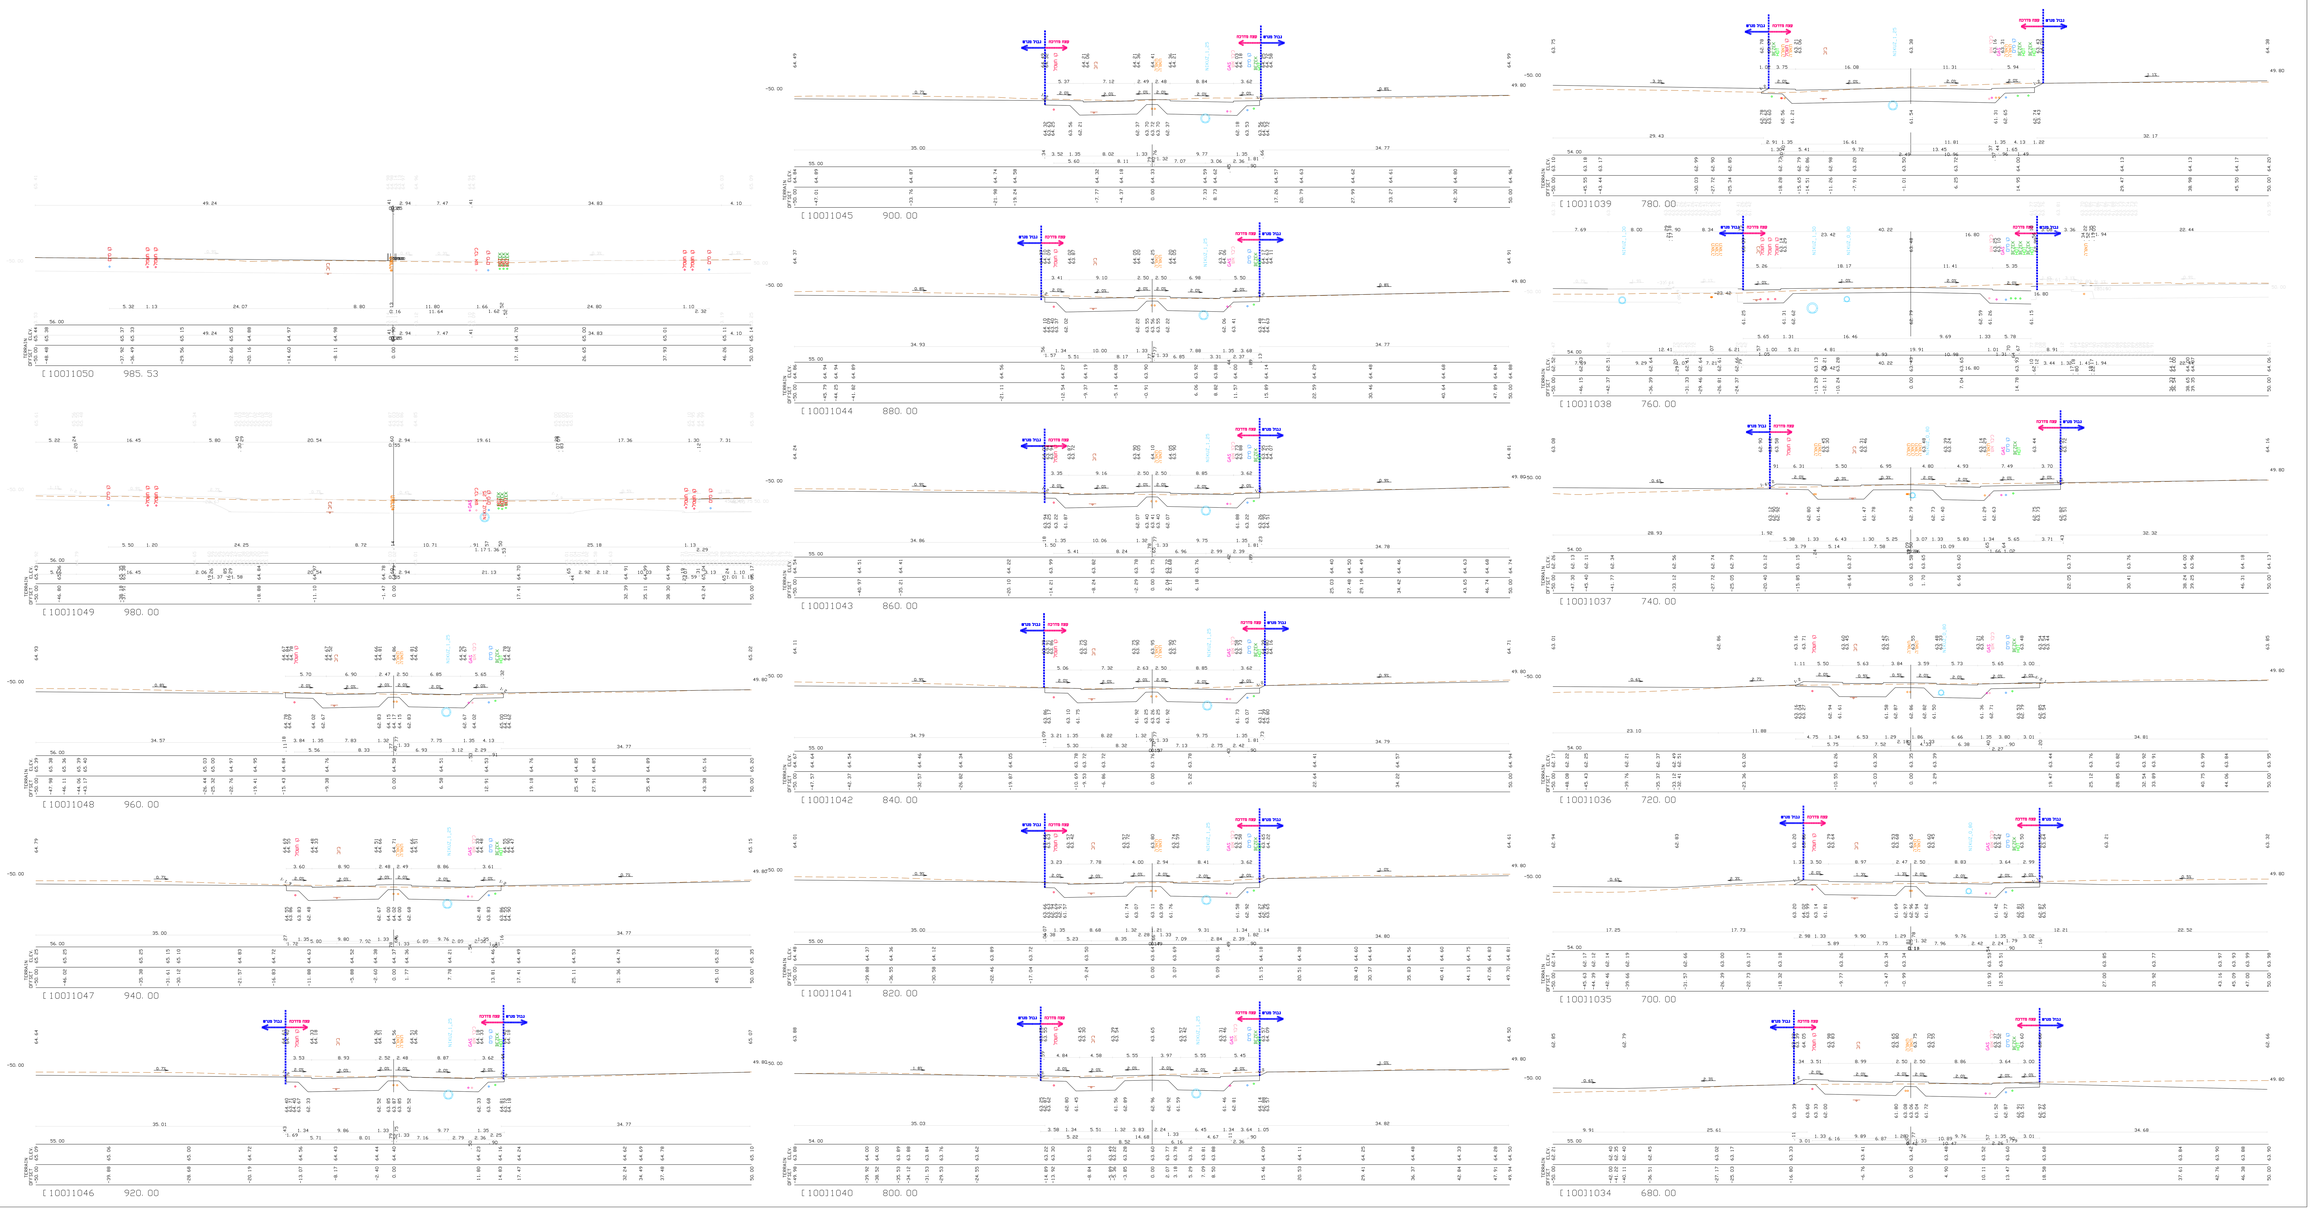

תמוצה	תאריך	תאריך	תאריך	תאריך	תאריך

מפתח גליונות :

מס' שינוי	תאריך	שינויים	חתימה

המבצע אחראי לבדיקת הפירוט והתאמתו במקום ! על המבצע לבנות את כל הפירוט ועל כל טעות או אי התאמה, עליו להודיע למתכנן. אין לבצע פירוט על יד מדידה גרפית בתוכנית.

הוכן עבור:

שם הפרויקט:
אזור תעשייה קרית מלאכי

שם הנכס:
אזור תעשייה קרית מלאכי

שם התכנית:
כביש מס' 1-חתכים ברוחב
חתך 1050-1034

מס' התכנית

6994	0	00	4-003	תכנון
שלב	נושא	מהדורה	מס' פרוטוקול	מפורט

תאריך	הנה מידה
31.08.2022	1:200
תכנן אמיר הג יהיא	בסר עדו
שרטט אמיר הג יהיא	אישר עדו

התוכנית מוגשת לצורך :

עיון התיחסות משרד מכרז ביצוע

אדם הנדסה ופיתוח
רח המעלה 27 את. אזור תעשיה מודיעין 5800001
טל: 03-556 5717
פקס: 03-556 5744
E-mail: halva@halva85.com