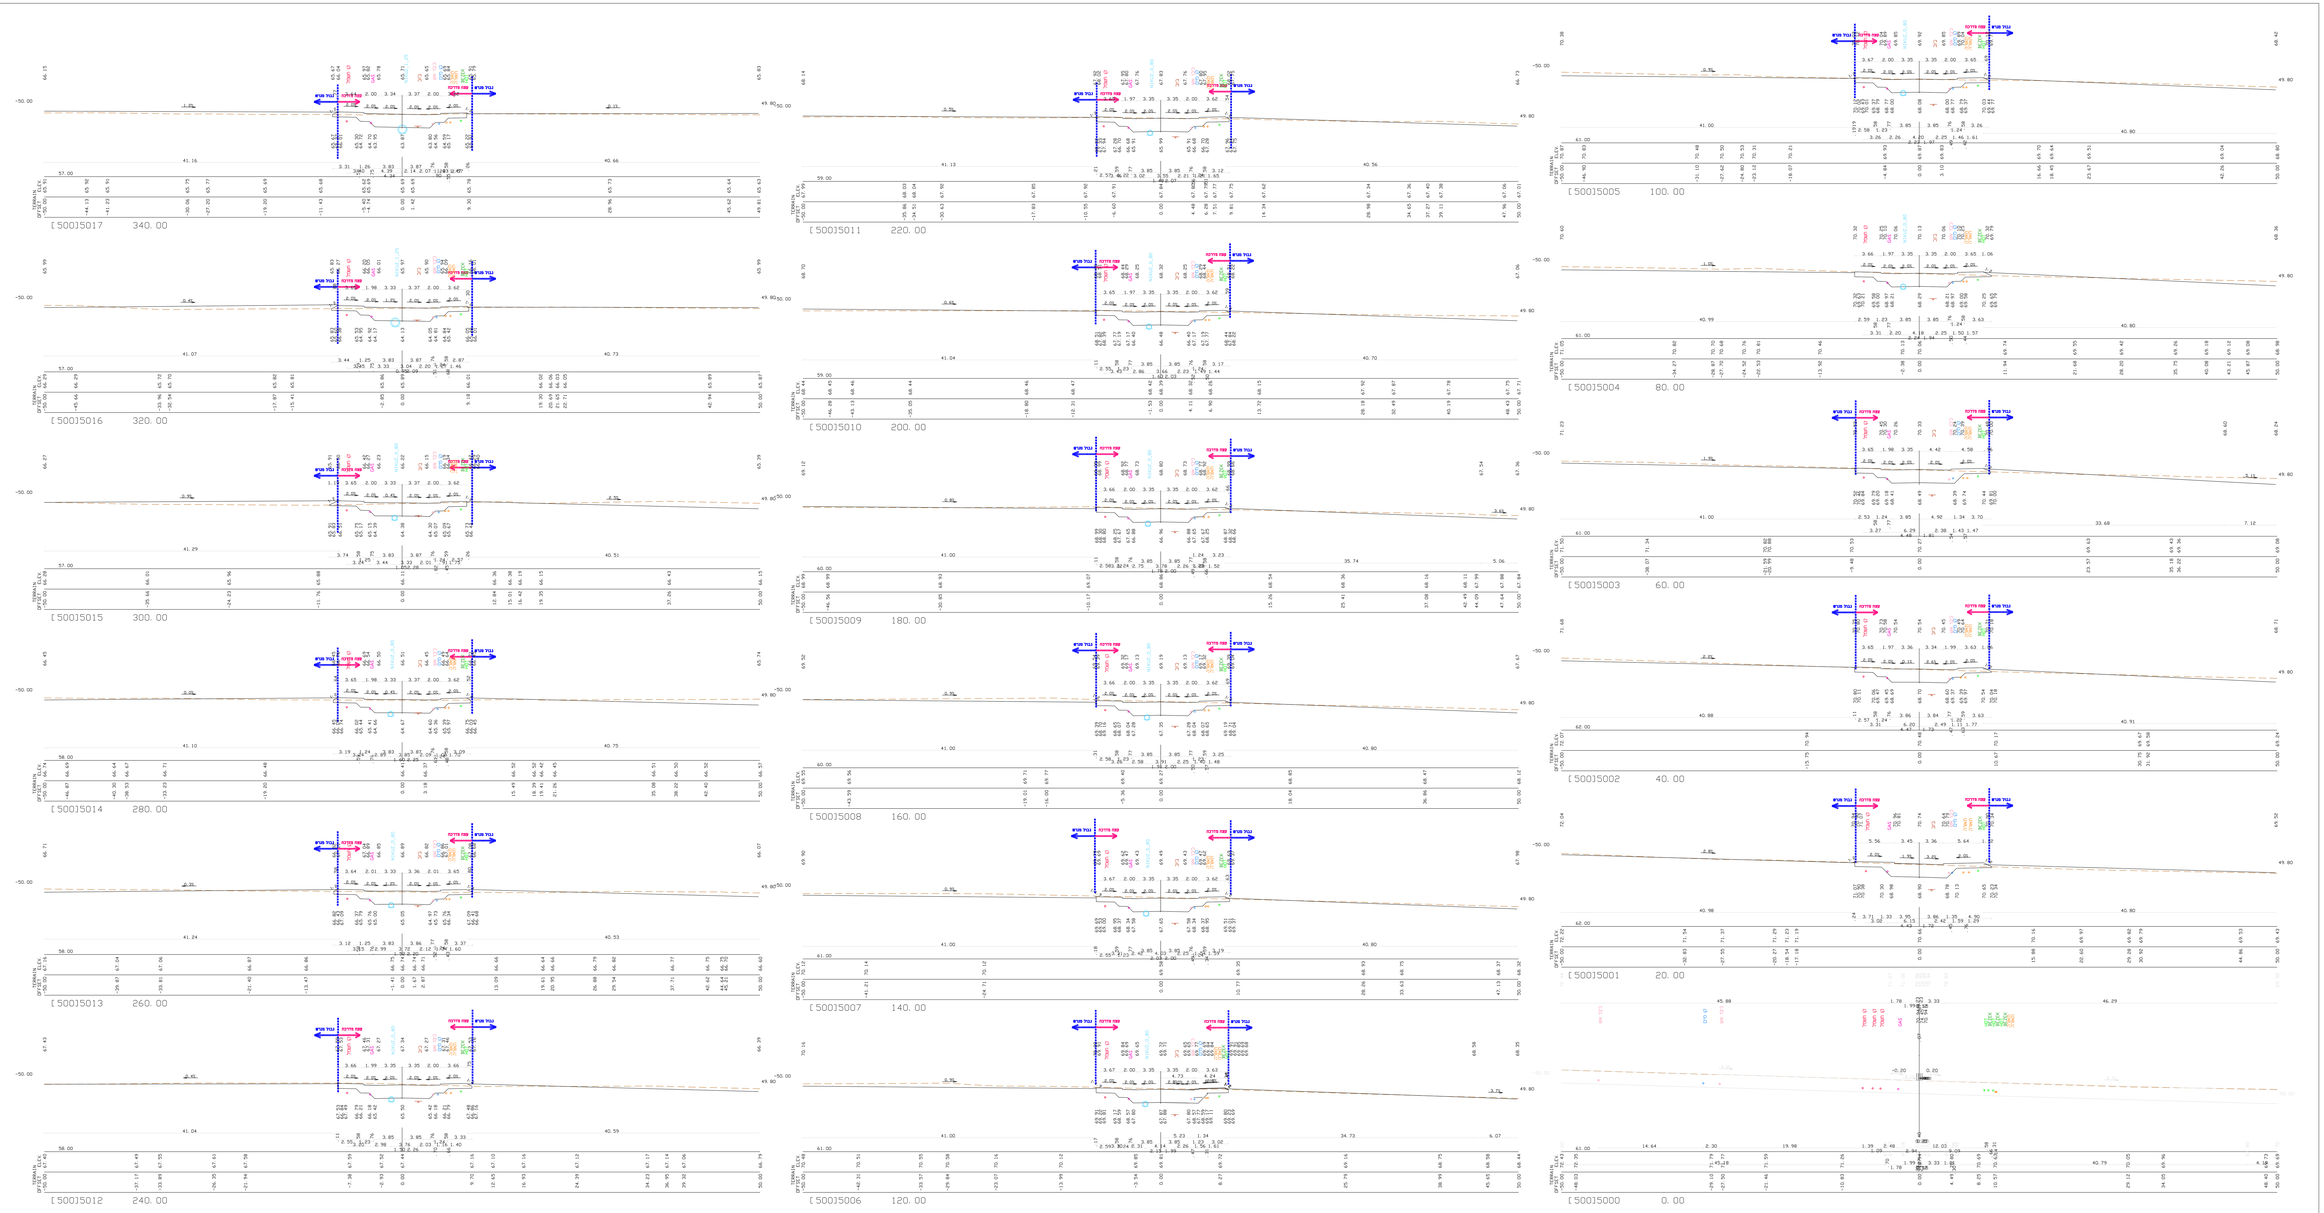

תפוצה	תאריך	תאריך	תאריך	תאריך	תאריך

מפתח גליונות :

מס' שינוי	תאריך	ש י נ ו י י ם	חתימה

המבצע אחראי לבדיקת המדידות והתאמתן בתנאים.
על המבצע לבצר את כל המדידות ועל כל טעות
אי אי התאמה, עליו לדווח למזמין.
אין לסמוך מדידה על ידי מדידה גרפית בתוכנית.

תוכן עבודה:

שם הפרויקט:
אזור תעשייה קרית מלאכי

שם הקטע:
אזור תעשייה קרית מלאכי

שם התכנית:
כביש מס' 5-מחברים לרוחב
חתי 5000-5017

מס' התכנית | תכנון:
מקומי 6994 0 00 B-009 שלבי הקמה/מהדורה קטע מס' פרויקט
מפורט

תאריך	קנה מידה
31.08.2022	1:200

תכנון	אפיר חא ירמיא	בטר	עדו
שרטט	אפיר חא ירמיא	אישר	עדו

התוכנית מוגשת לצורך :
עיון התייחסות אישור מכרז ביצוע

אפיים חברה למדידות הנדסה אזרחית (1985) בע"מ
רח' המעגלה 27 אז"ת, מיקוד 36001
מדידות
תכנון
תוכנת תעופה
עבודות פיתוח
טל: 03-556 5777
פקס: 03-556 5744
E-mail: halva@halva85.com