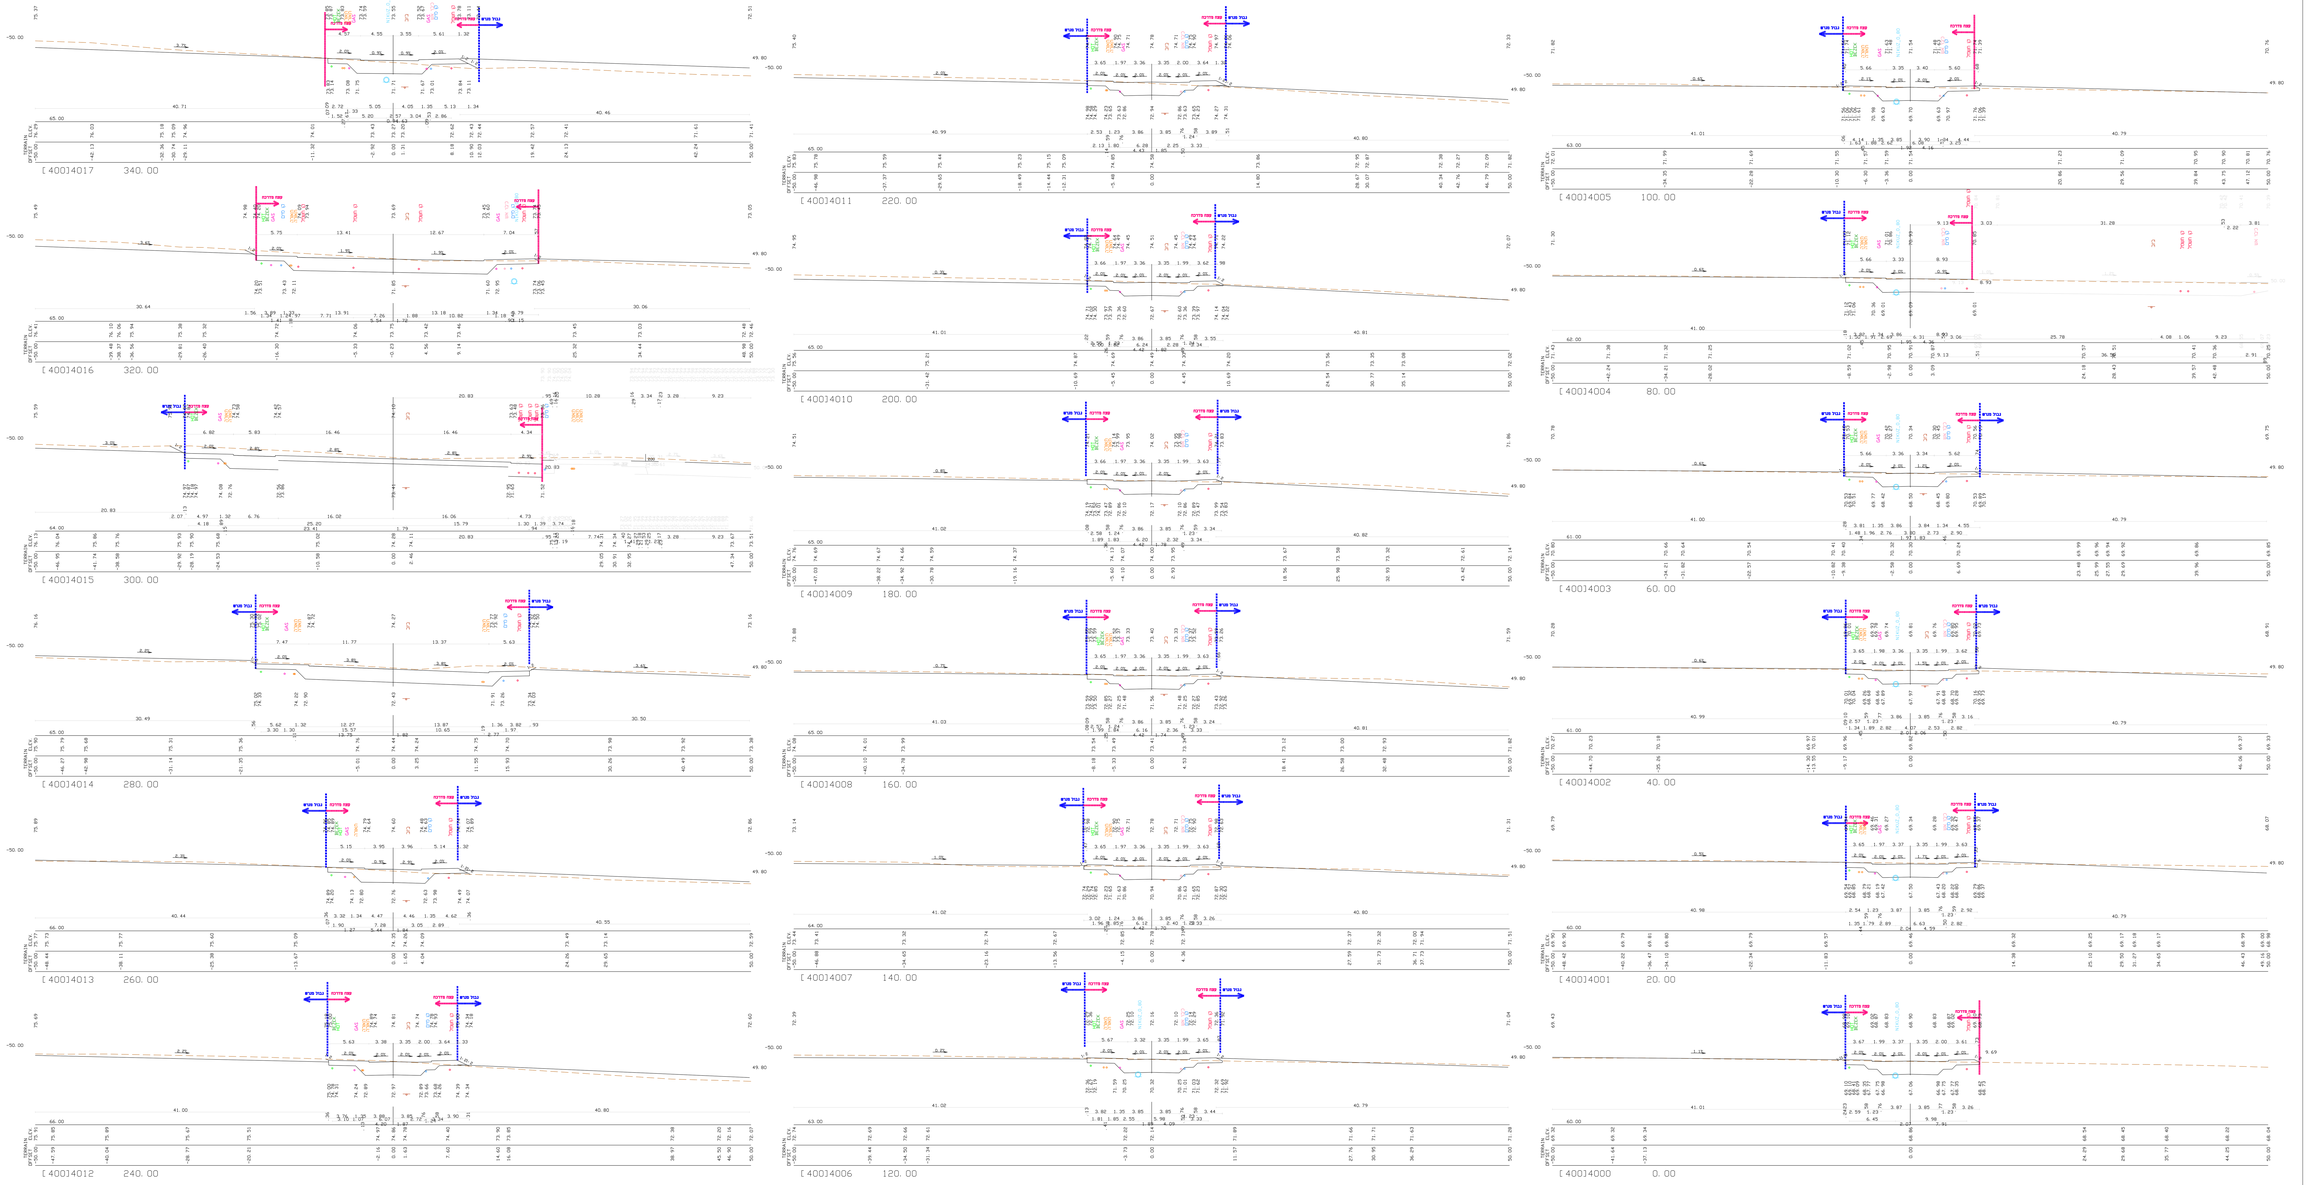

תמצה	תאריך	תאריך	תאריך	תאריך	תאריך

מפתח גליונות :

מס' עדכון	תאריך	שינויים	חתימה

המבצע אחראי לבדיקת המידות והלוואים במקום ז
על המבצע לבנות את כל המידות ועל כל סטיה
או אי התאמה, עליו לדווח למתכנן
אין לקבוע מידות על יד מדידה גרפית בתוכנית.

הוכן עבור:

שם הפרויקט:
אזור תעשייה קרית מלאכי

שם הקטע:
אזור תעשייה קרית מלאכי

שם התכנית:
כביש מס' 4-חתכים כרוחב
חתי 4017-4000

מס' התכנית				תכנון:
6994	0	00	4-007	מנהלה ☐
שלבי הוצאה לדרך				מפורט ☒

תאריך	קנה מידה
31.08.2022	1:200

תכנן	אמיר	בכר	עדו
שרטט	אמיר	אשר	עדו

התכנית מוגשת לצורך :
עיון ☐ הרחבת אישור מכרז ביצוע ☐ ☐ ☒

מנהא הנדסה ובניה בע"מ
רח' המגדה 27 אור יהודה 60600
טל. 03-556 5717
פקס. 03-556 5744
E-mail: halva@halva85.com

מדרכות
בגישים
אזור תעשיה
הנדסה מדינה