תמונה	תאריך	תאריך	תאריך	תאריך

מפתח גליונות :

מס' שינוי	תאריך	ש י נ ו י י ם	חתימה

המבצע אחראי לבדיקת המידות והתאמתן בשטח ! על המבצע לבצר אז כל המידות ועל כל טעות אי אי התאמה, עליו לדווח למתכנן. אין לקבוע מידות על ידי מדידה גרפית בתוכנית.

הוכן עבור :

שם הפרויקט:
אזור תעשייה קרית מלאכי

שם הנכס:
אזור תעשייה קרית מלאכי

שם התכנית:
כביש מס' 6-חתכים רוחב
חת' 6013-6000

מס' התכנית | תכנון:
מתחם 6994 | 00 | 001
שלבי ביצוע: מס' פרויקט: מפורט

תאריך	31.08.2022
קנה מידה	1:200
תכנן	אמיר הג יחיא בכר עדו
שרטט	אמיר הג יחיא אישר עדו

התוכנית מוגשת לצורך :
עיון התייחסות אישור מכרז ביצוע
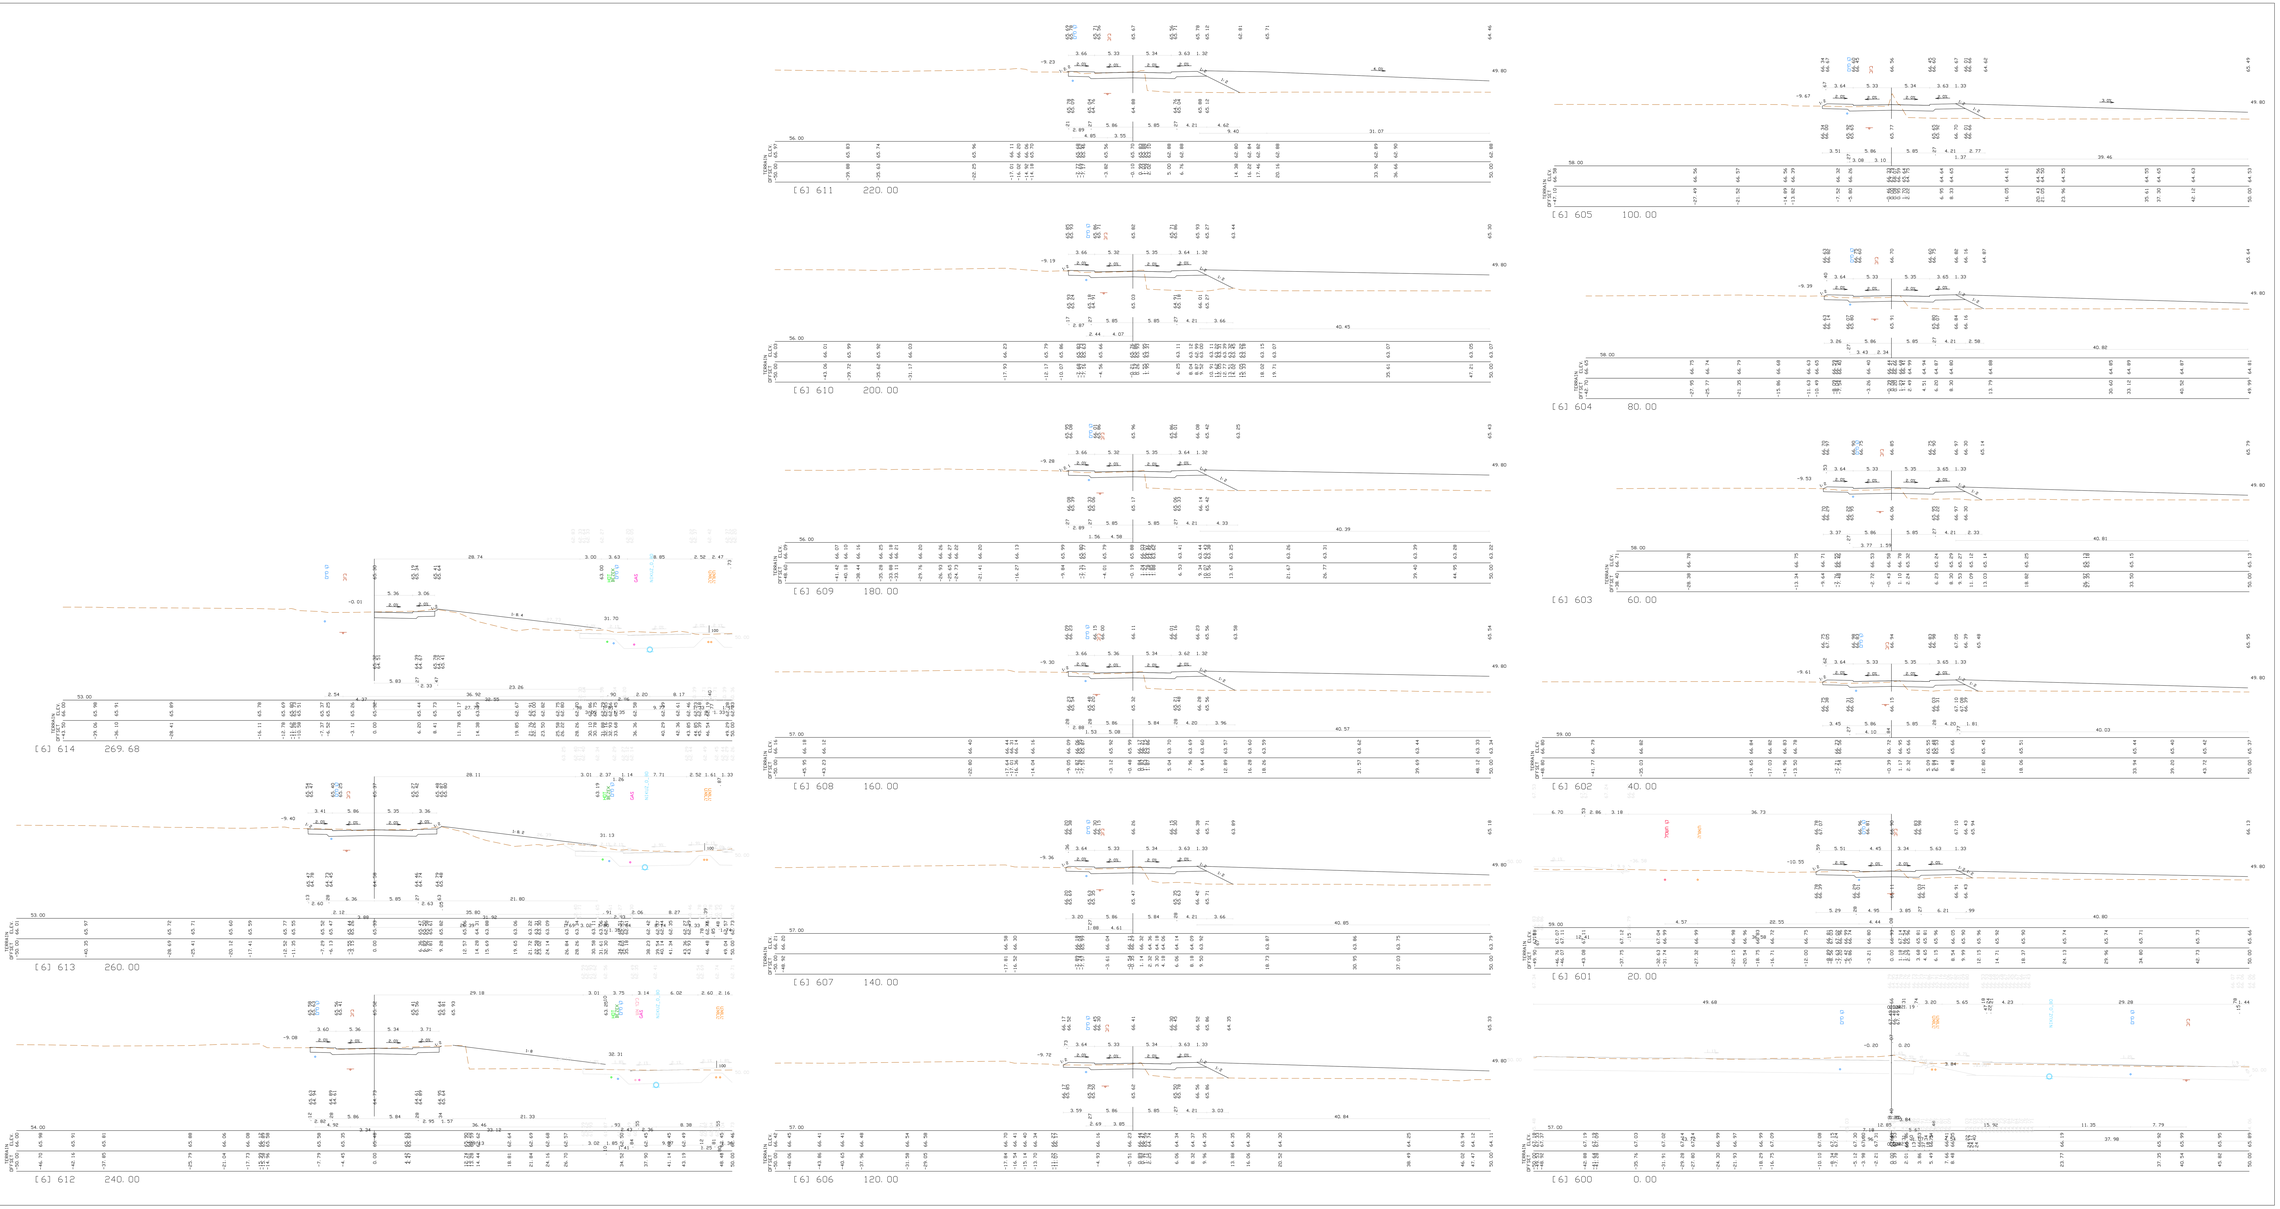
אדריכלות כמיזרחית ובינוי אזורית (1985) בע"מ
רח' המגדלה 27 בת. אור מיקוד 58001
טל. 03-556 5777
פקס. 03-556 5744
E-mail: hava@hava85.com
אדריכלות
בינוי
עיצוב תעשיה
ובינוי פיזור