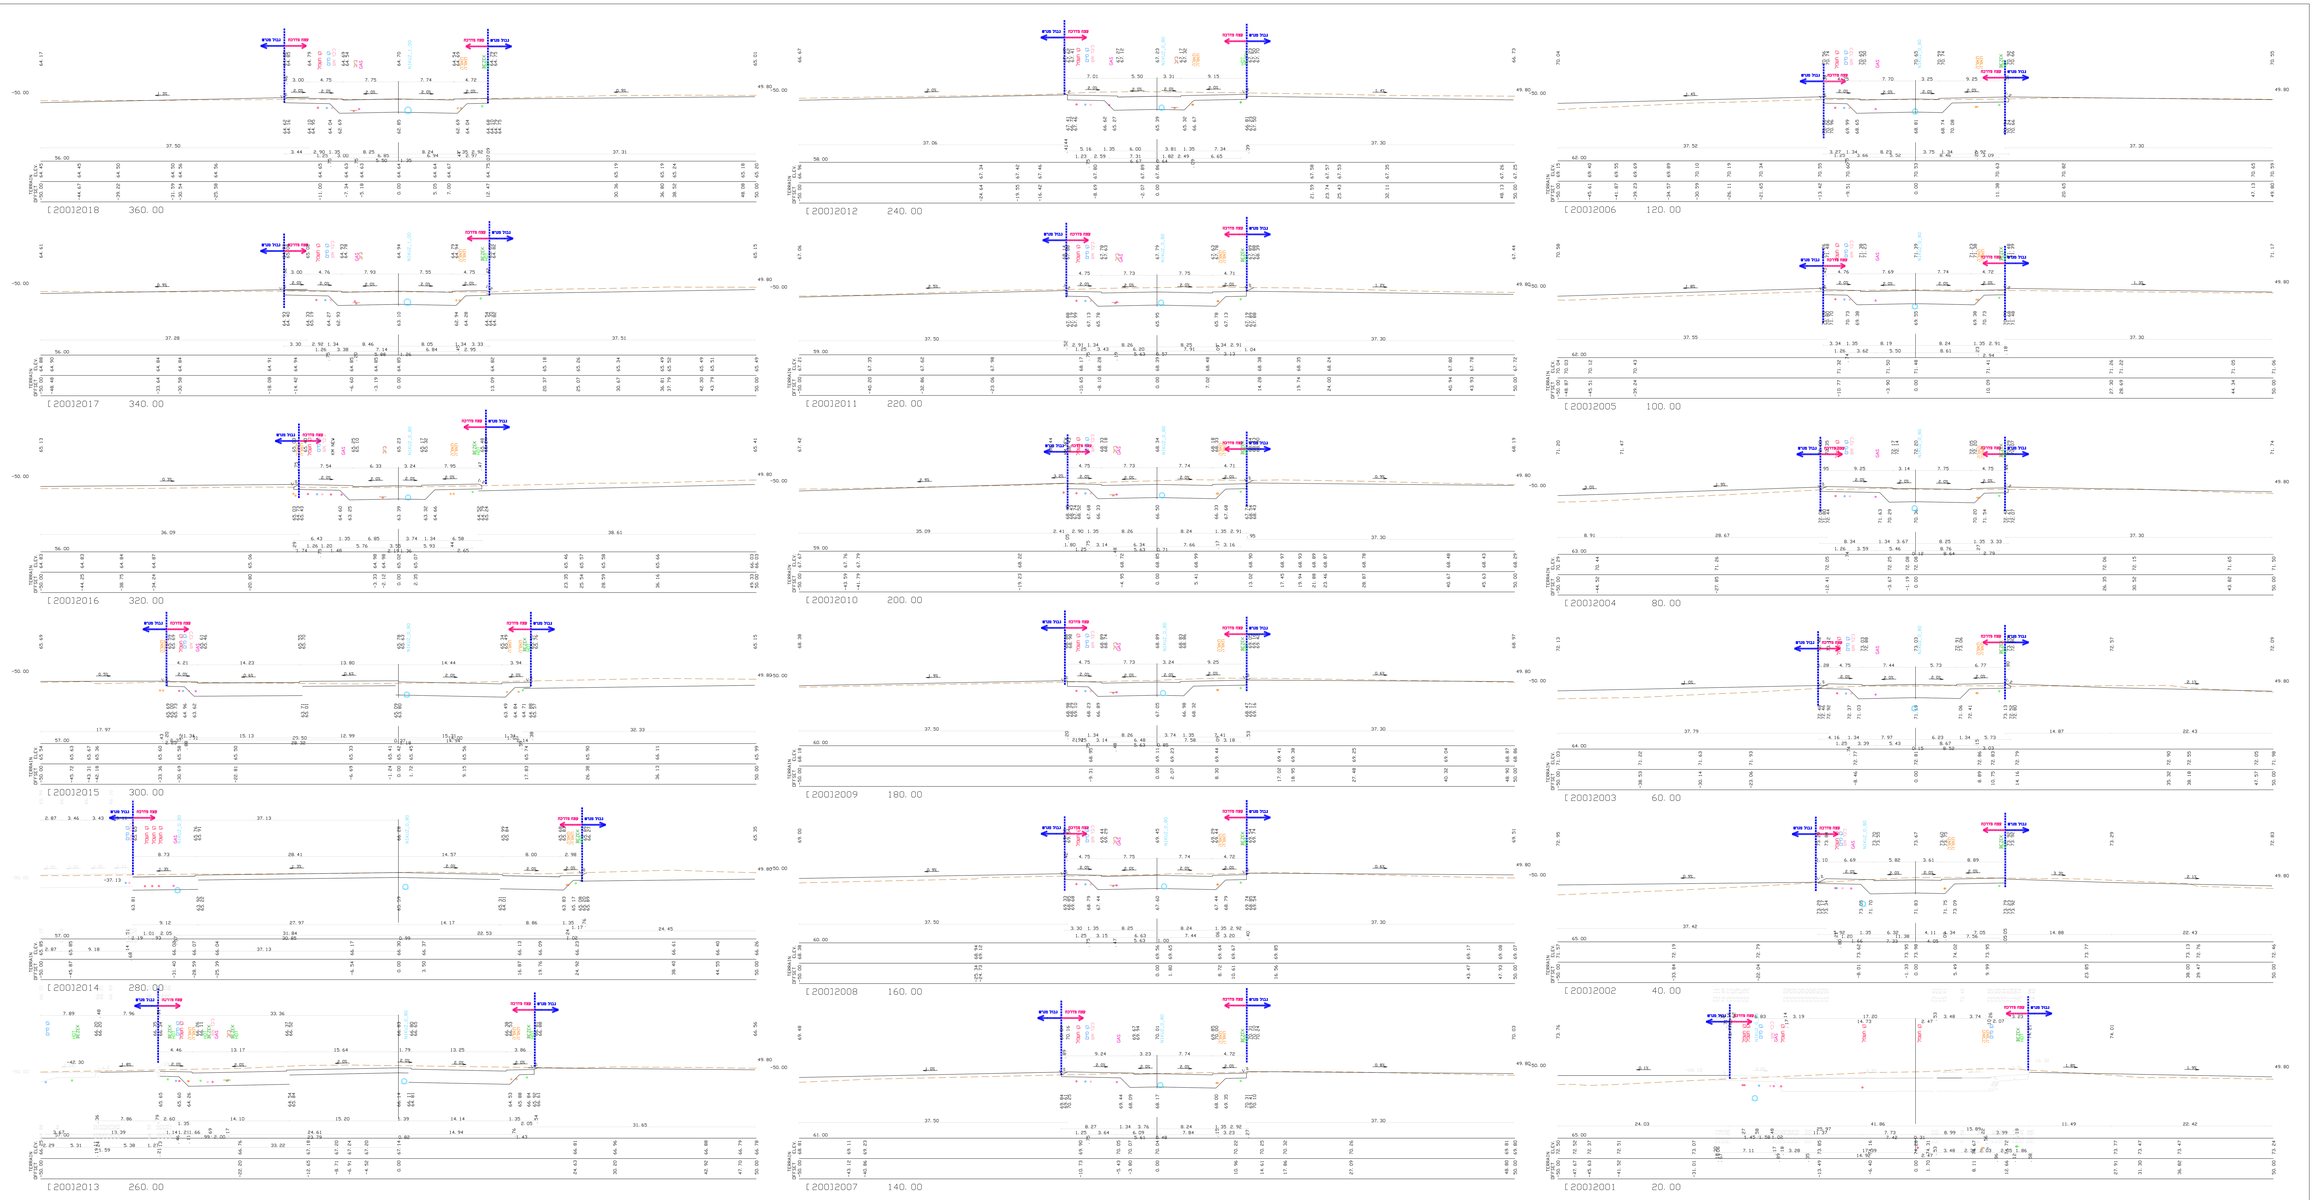

תמצה	תאריך	תאריך	תאריך	תאריך

מפתח גליונות :

מס' שינוי	תאריך	שינויים	חתימה

המבצע אחראי לבדיקת הפרטים והתאמתם בשטח ! על המבצע לבסר את כל הפרטים ועל כל טעות או אי התאמה, עליו להודיע למתכנן אין לנקוט פרטים על יד מידה גרפית בתוכנית.

תוכן עבוד:

שם הפרויקט:
אזור תעשייה קרית מלאכי

שם הנסב:
אזור תעשייה קרית מלאכי

שם התכנית:
כביש מס' 2-חתכים לרוחב
חת' 2001-2018

מס' התכנית				תכנון:
6994	0	00	4-004	מתרים ☐
שטחי נטשמודרה טבע מס' פרויקט				מפורט ☒

תאריך	קנה מידה
31.08.2022	1:200

תכנן	אמיר חג יהודא	בטר	עדון
שרטט	אמיר חג יהודא	איטר	עדון

התוכנית מוגשת לצורך :

עיון התיחסות אישור מכרז ביצוע

☐ ☐ ☒ ☐ ☐

תכנון כמדידות והנדסה אזרחית (1985) בע"מ
רח' המעגל 27 אזור מיקוד 58504
מדידות 03-556 5717 כל
הנדסה
בנות תעשה 03-556 5744 פקס
הנדסות פיתוח
E-mail: halvai@walvai85.com