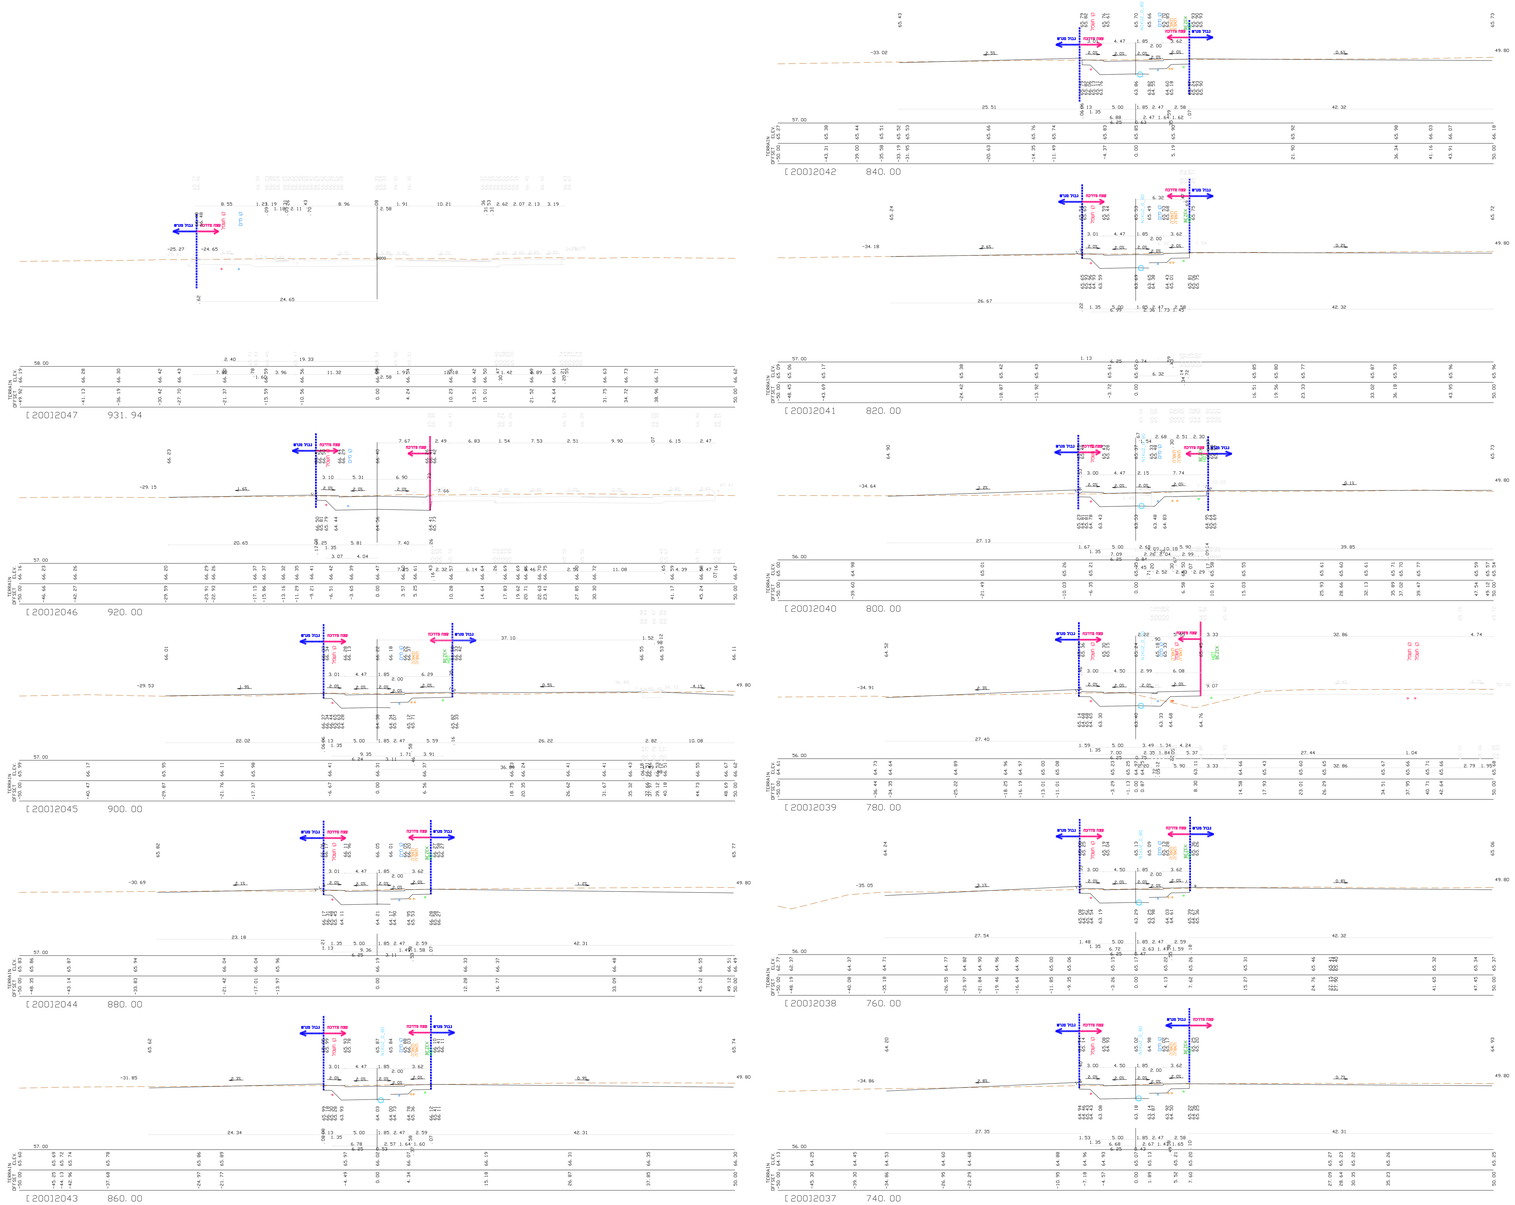

תמוצה	תאריך	תאריך	תאריך	תאריך

מפתח גליונות :

מס' שינוי	תאריך	שינויים	חתימה

המבנים אמורים בבדיקת הסדרות והתאמתם במתום ! על המבנים לבנו את כל הסדרות ועד לכל טעות אי אי ההתאמה, עניו הנדיש למתכנן אין לבנות סדרות על יד מדינה ברצף בתוכנית.

הוכן עבור:

שם הפרויקט:
אזור תעשייה קרית מלאכי

שם המסע:
אזור תעשייה קרית מלאכי

שם התכנית:
כביש מס' 2-חתכים לרוחב
חתי 2047-2037

מס' התכנית
תכנון: מקדמי 6994 0 00 4-006
שלבי נושא מהדורה סבב מס' פרוטוקול מפורט

תאריך הגרה מדידה
1:200 31.08.2022

תכנן אמיר הג יחיא בטר עדו
שרטט אמיר הג יחיא אישר עדו

התוכנית מוגשת לצורך :
עיון התחמות אישור מכרז ביצוע

מדינת הסדרות הנדסה אזרחית (1985) בע"מ
רח' המעבדה 27 פת. אחר מיקוד 56600
מדידות
בכישים
תכנון תעשיה
הנדסת סיפון
טל: 03-556 5717
פקס: 03-556 5744
E-mail: halva@halva85.com