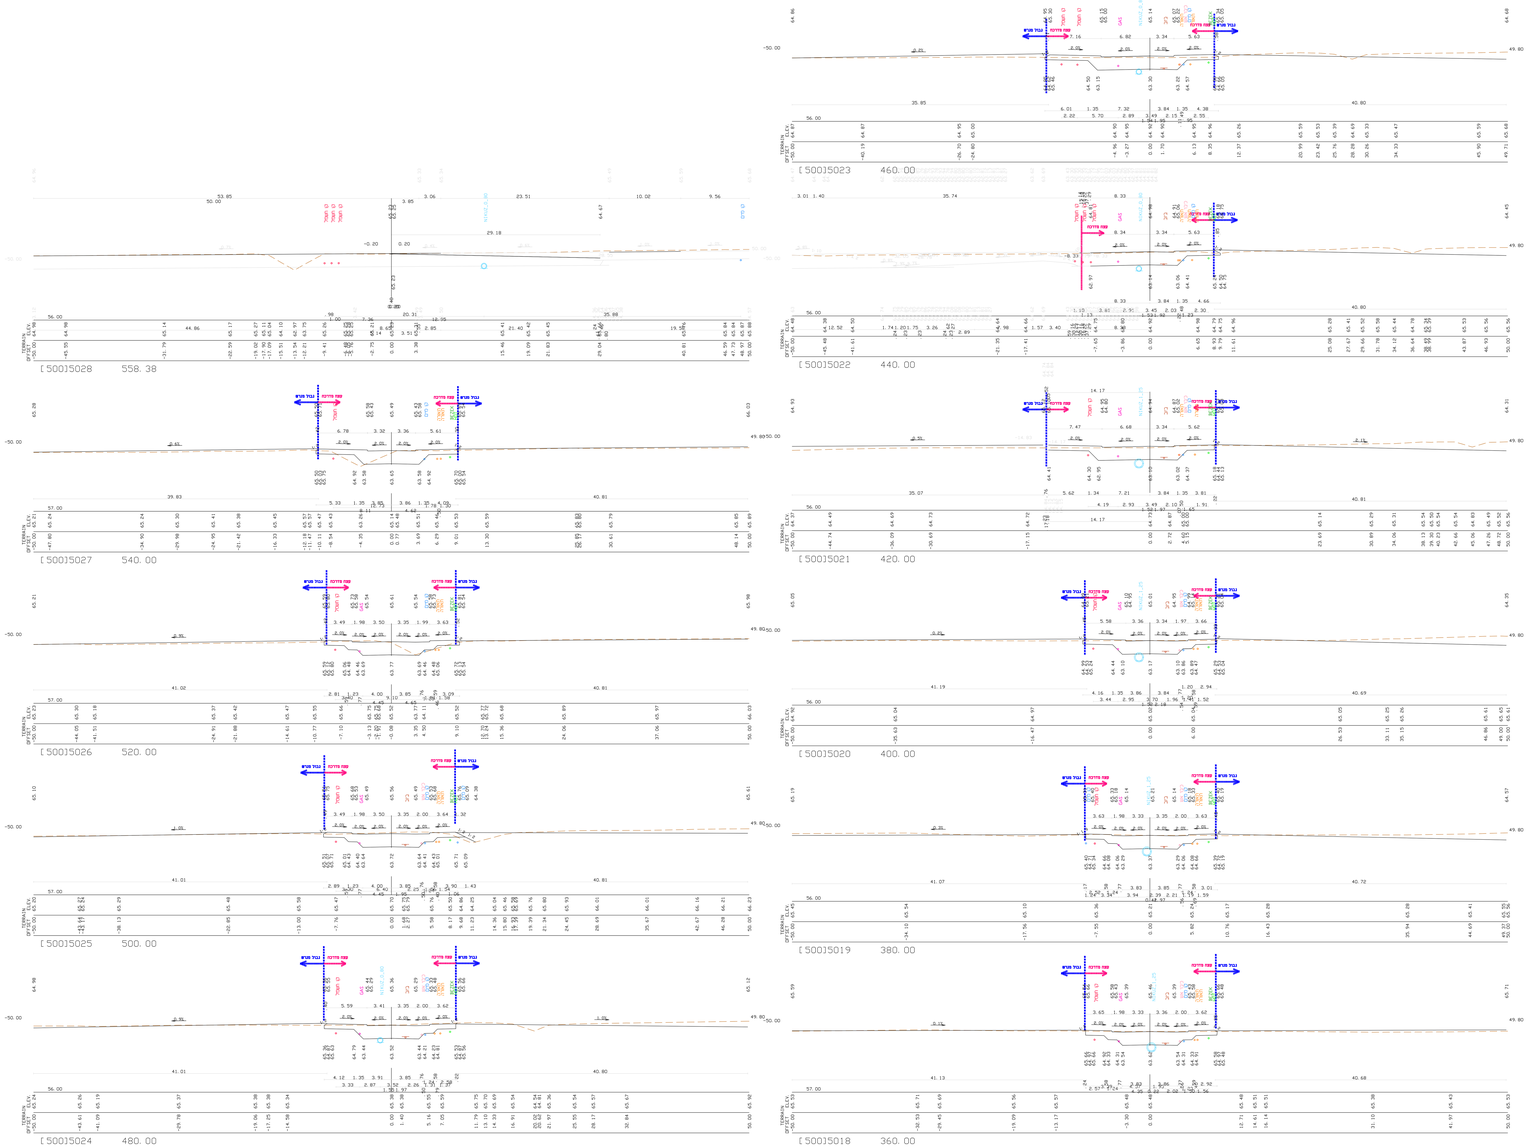


| תפוצה | תאריך | תאריך | תאריך | תאריך | תאריך |
|---|---|---|---|---|---|
| | | | | | |

מפתח גליונות :

| מס' שינוי | תאריך | שינויים | חתימה |
|---|---|---|---|
| | | | |

המבצע אחראי לבדיקת הפרטים והתאמתם בשטח ! על המבצע לבקר אז כל הפרטים ועל כל טעות אז אי התאמה, עליו להודיע למתכנן. אין לבצע פירוט עד יידי מדידה גרפית בתוכנית.

דוכן עבור:

שם הפרויקט:
אזור תעשייה קרית מלאכי

שם הקטע:
אזור תעשייה קרית מלאכי

שם התכנית:
כביש מס' 5-חתכים לרוחב
חת' 5018-5028

מס' התכנית: תכנון
מספר | מהדורה | קטע | מס' פריסה
010 | 00 | 0 | 6994
אומדן ☐ תסריט ☐

תאריך: 31.08.2022
קנה מידה: 1:200

תכנן: אפיר חג יחיא בטר עדו
שרטט: אפיר חג יחיא איטר עדו

התוכנית מוגשת לצורך :
עיון ☐ התיחסות ☐ אישור ☐ מכרז ☐ ביצוע ☐

אלים תכנון כמויות והנדסה אזרחית (1985) בע"מ
רח' המעפלה 27 אצ. אזור מיקוד 58001
טל: 03-556 5717
פקס: 03-556 5744
E-mail: halvo@halvo85.com
אדריכלות
בינוי
תכנון תעשיה
ובנייה פיתוח