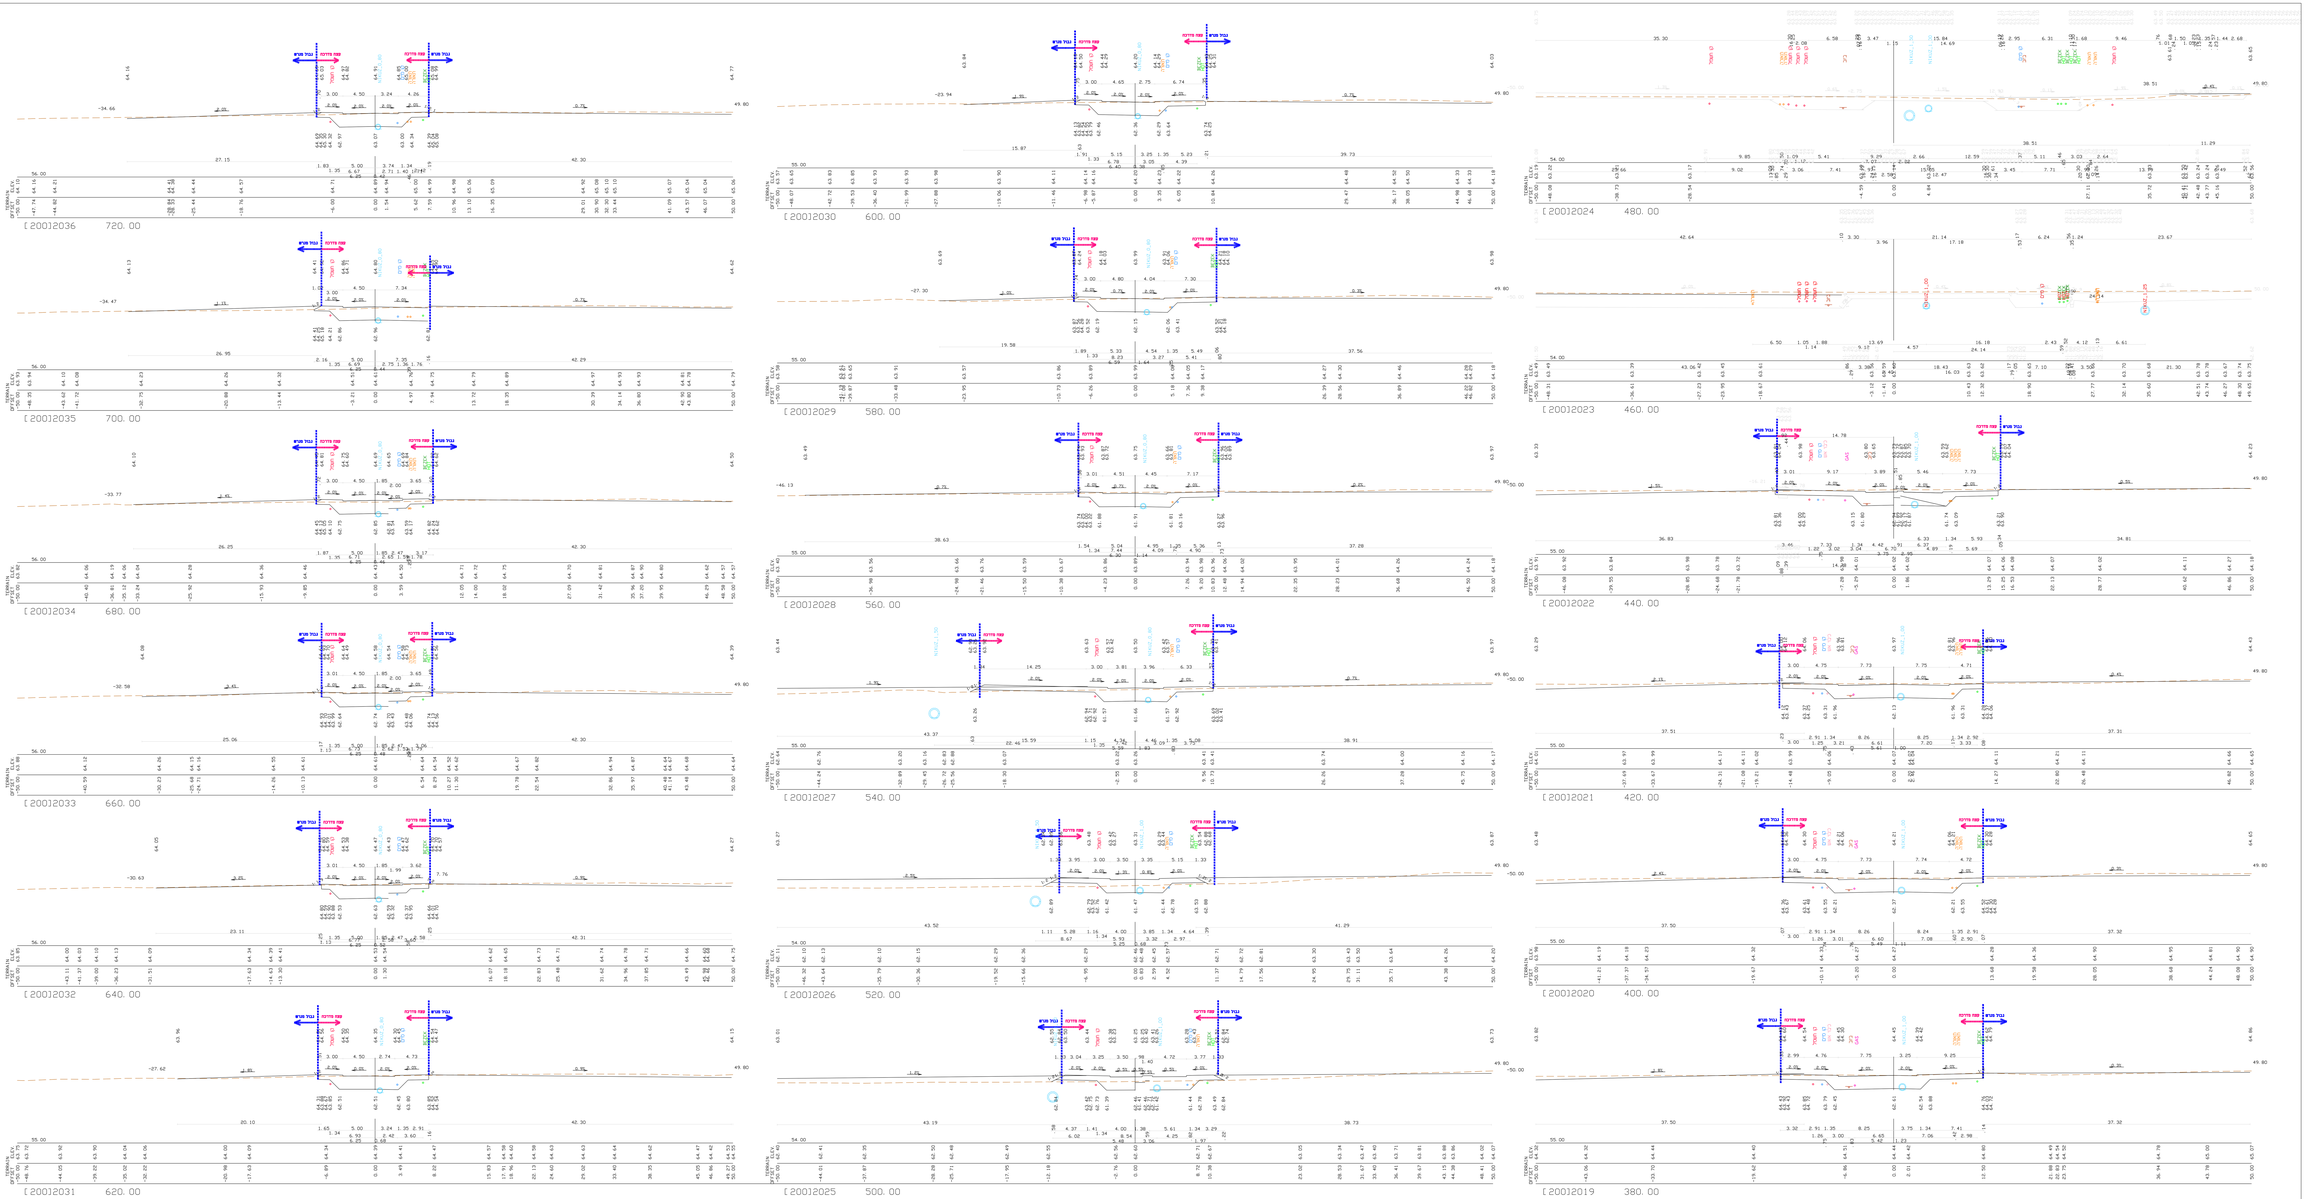

תמצה	תאריך	תאריך	תאריך	תאריך	תאריך

מפתח גליונות :

שם שינוי	תאריך	שינויים	חתימה

הסכנע אוריאל רבניוכה הסדרות והלאאממן בסכום 1 על הסכנע לכסו אוש כך הסדרות ועל כך מעות אל אל הסאמכן. עניו הסדרע. לאמדקע. אל לכנעע מדות על יי מדיה ארכיו בסוכנית.

תוכן עבור:

שם הפרויקט:
אזור תעשייה קרית מלאכי

שם הלקוח:
אזור תעשייה קרית מלאכי

שם התכנית:
כביש מס' 2-חתכים לרוחב
חוק 2036-2019

מס' התכנית	תכנון:
6994 0 00 4-005	מקדם ☐
שלבי: מקדמה הגש פרוגה	מפורט ☒
תאריך:	קנה מידה:
31.08.2022	1:200
תכנן: אמיר חג יהיא בטר	עדו
שרטט: אמיר חג יהיא אישר	עדו

התוכנית מוגשת לצורך:
עיון התחמות אישור מכרז ביצוע
☐ ☐ ☒ ☐ ☐

אדם חברה להנדסה ויעוץ אזרחית (1985) בע"מ
רח' המלאכה 27 אז"ת, אזור מיקוד 58001
טל: 03-556 5777
פקס: 03-556 5744
E-mail: halva@halva85.com
אדריכלות
תכנון תעשיה
תכנון ניתוח