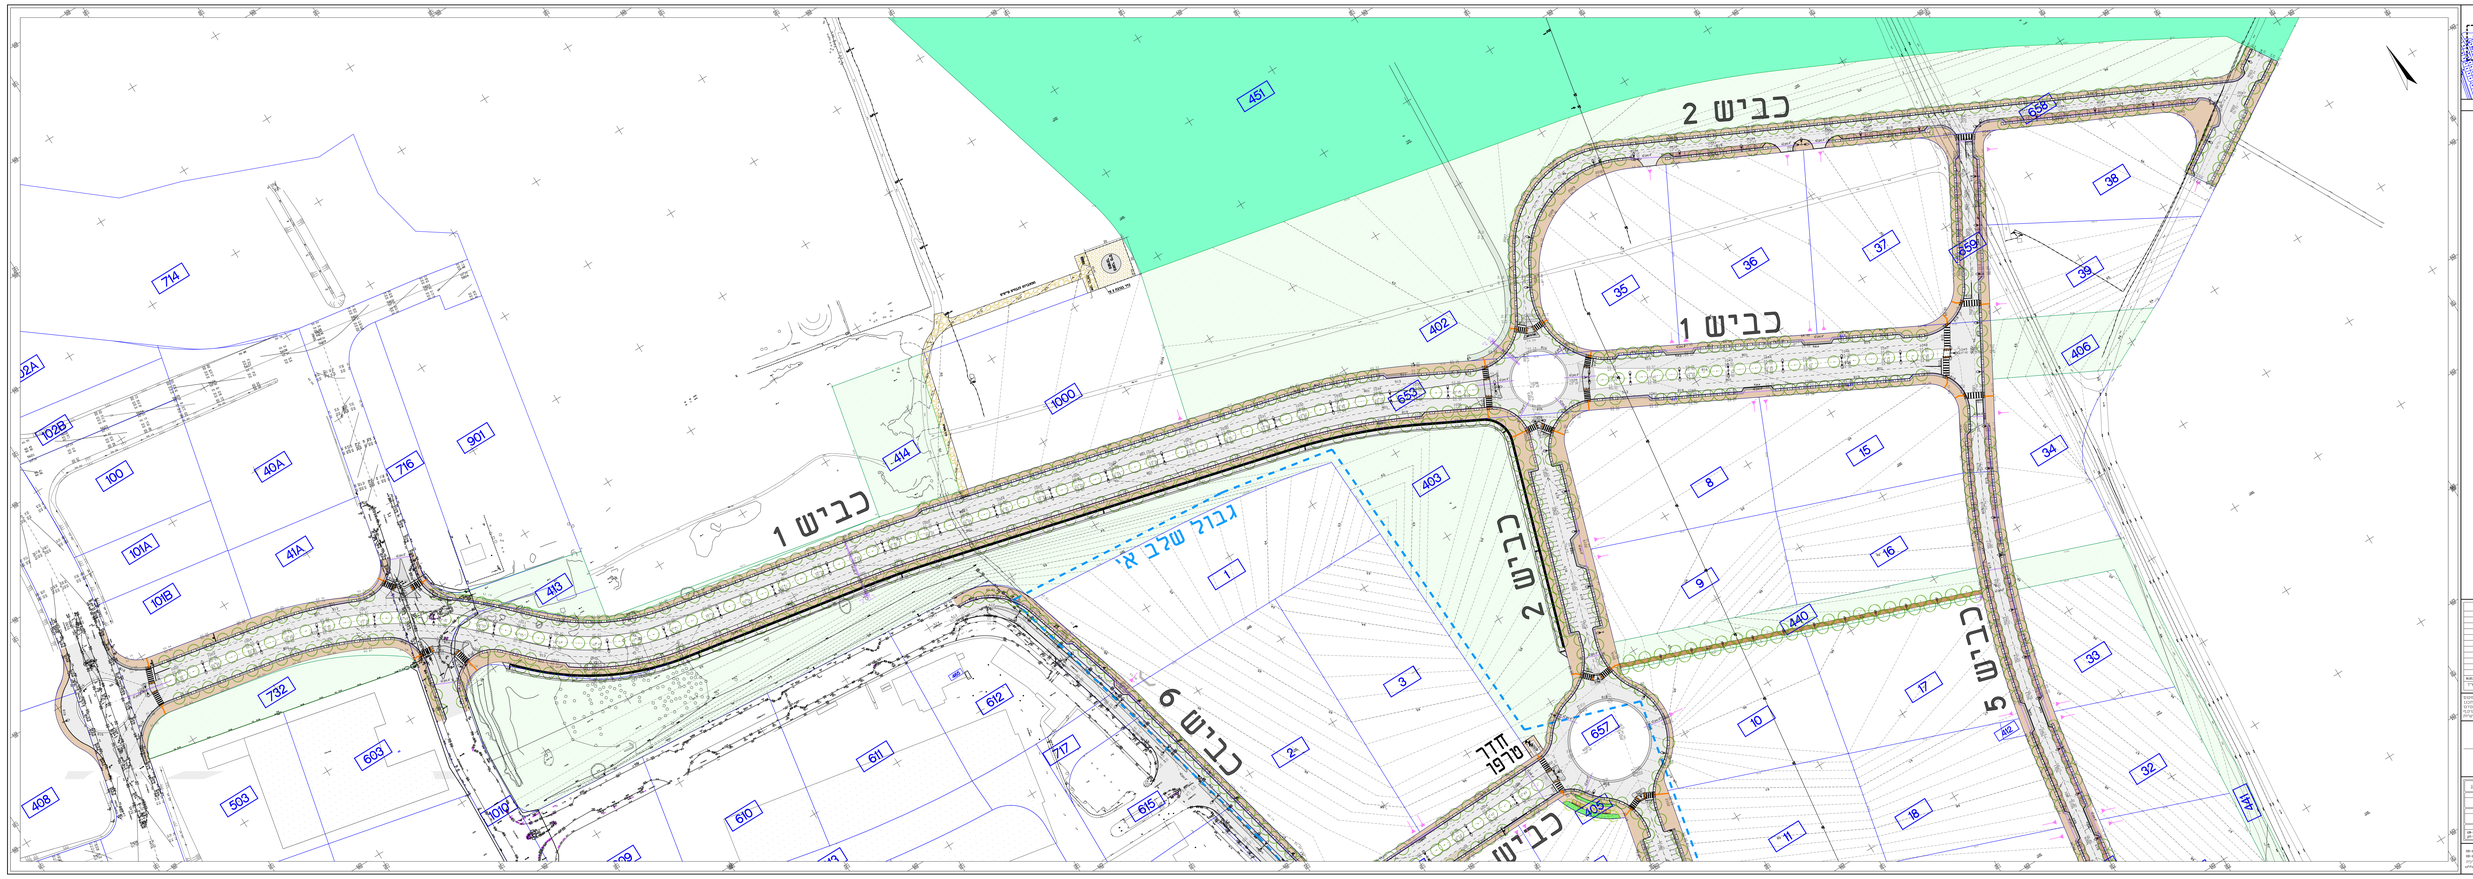

מפתח נילוונות

רשימת תוכנית מוגשת

גבול מגרש	
קו בנין קדמי מקומי	
מס' מגרש מוסמן	50,51
מס' אזורים ברשומים	
מס' מגרש מוסמן	101
עודפי השטחים בגבול בין כביש ומגרש	
עודפי השטחים בגבול בין כביש ומגרש	
קו בניין משני	
גבול מגרש	
מיקום רשת תאורת רחוב תכנון השטח	
מיקום מוסד לחינוך (מוסדי)	
מיקום עמוד תאורה על תכנון הרשתות	
מיקום כיוון הליכת	

מדדורות