


מקרא

- תע"ן קו 6"
- קצאי"א קו קיים 6"
- תע"ן שדול" 24" חירום
- תע"ן שדול" 24" ע"ב"ר צינור 6"
- חיבור PLDCC לקווים קיימים
- קו ביוב מוצע
- קו מים מוצע
- קו דומעל
- קו בק
- קו חוט
- קו תוערה
- קו ניקוד

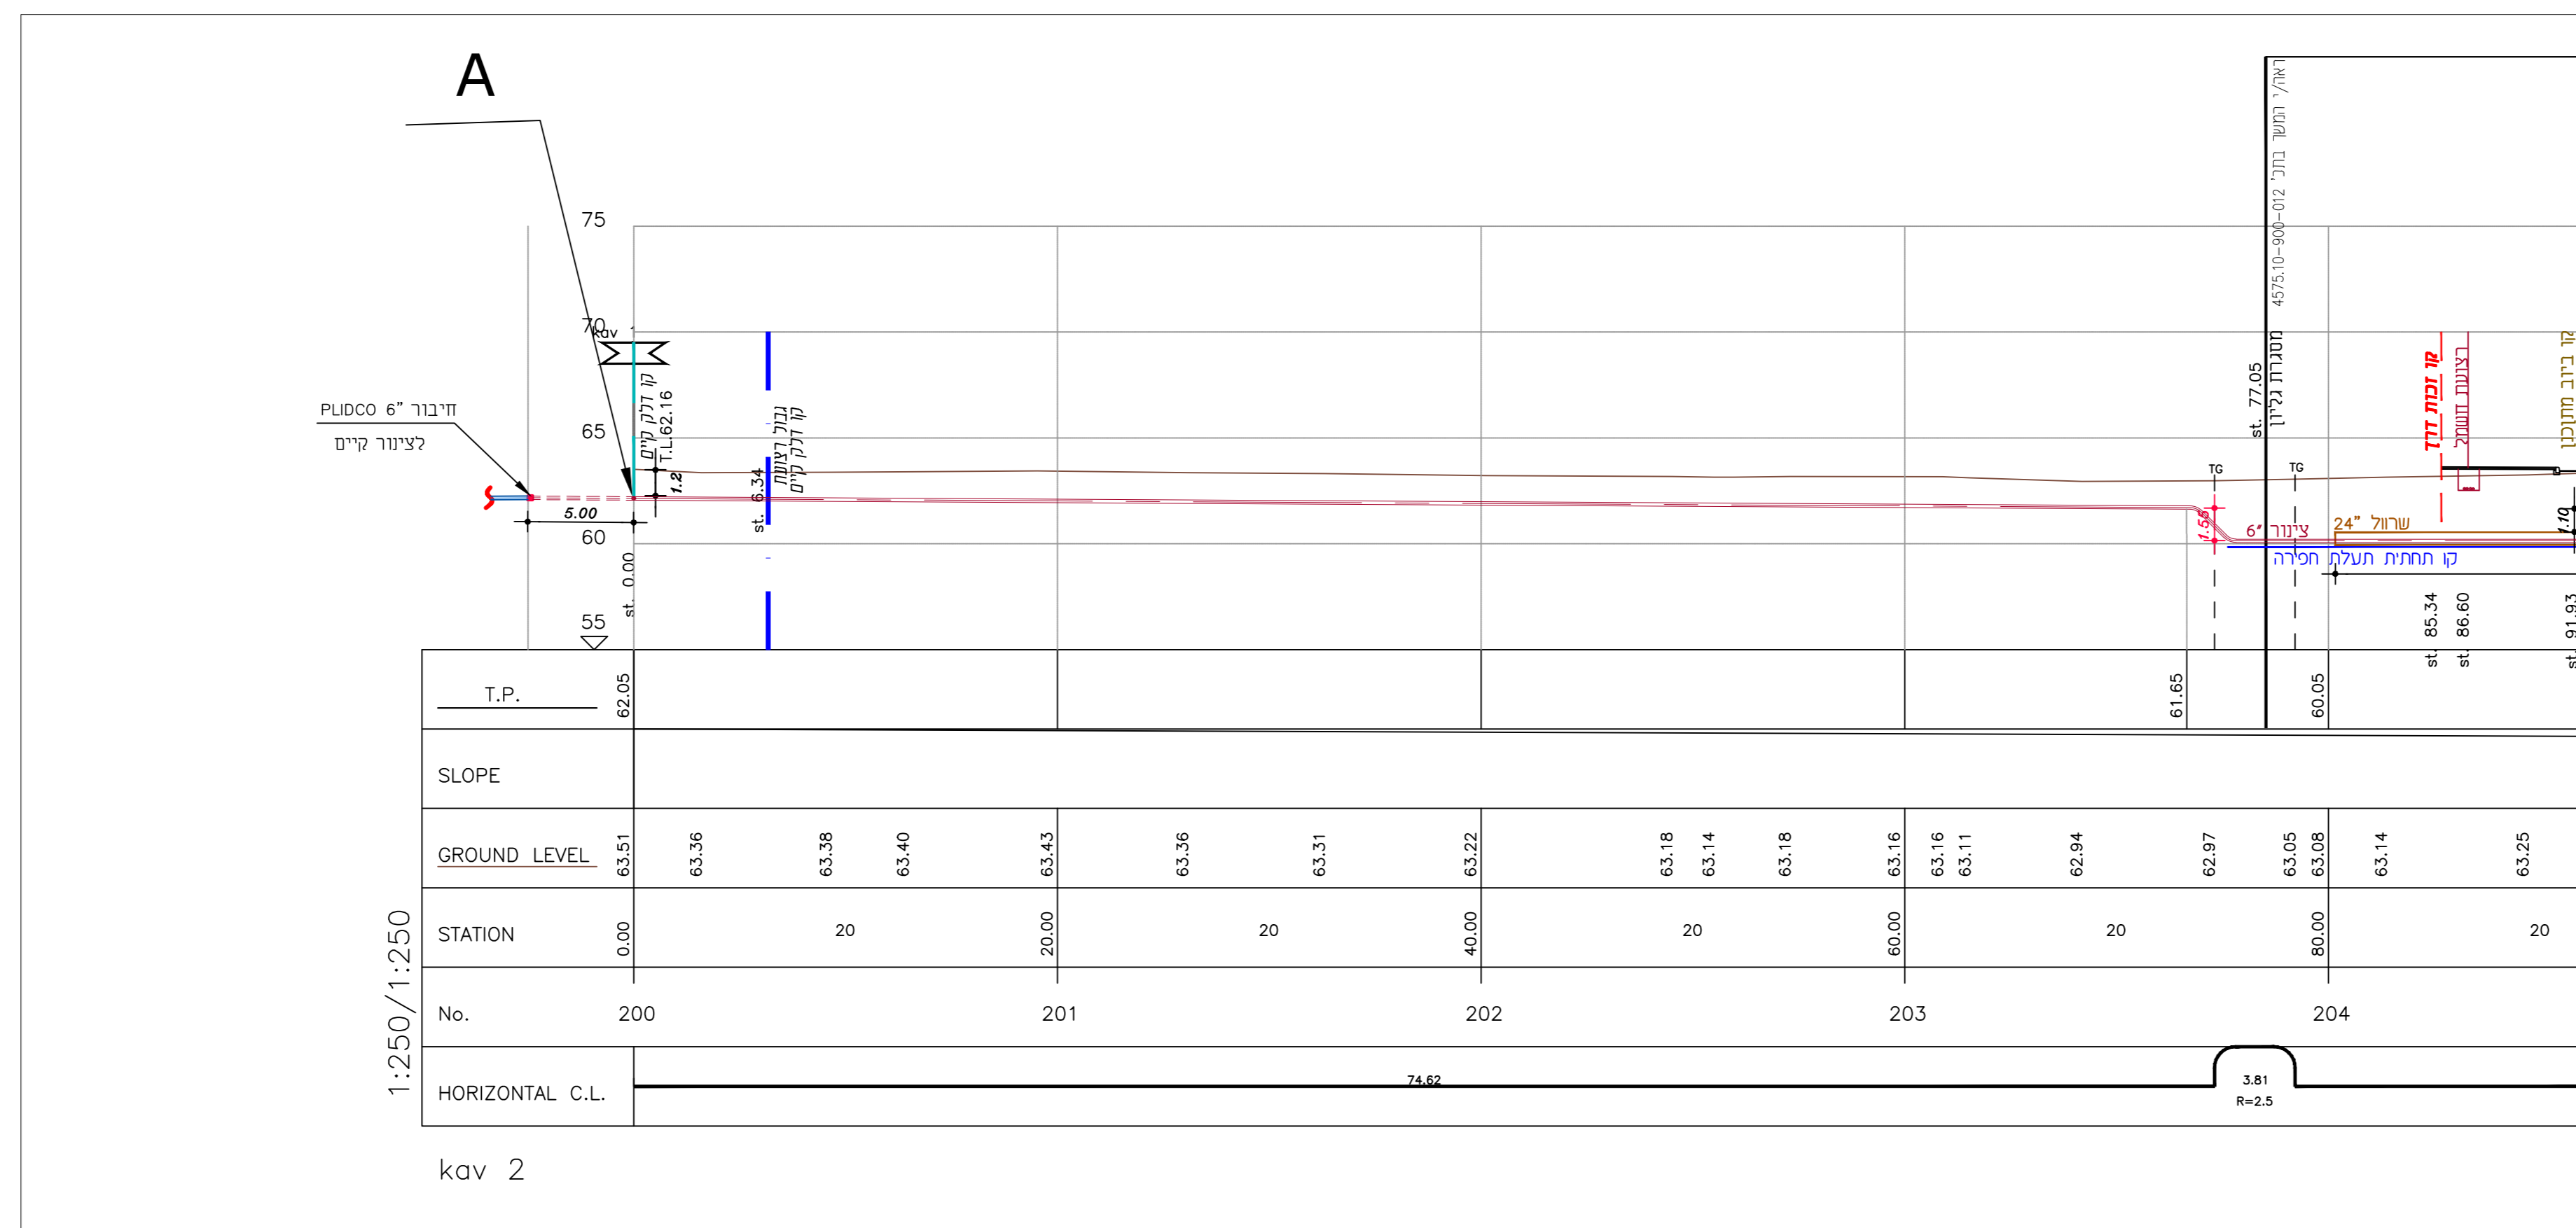

חתך לאורך מסי 1
1:250/1:250

REFERENCE DWG.	REVISIONS

PAZ Engineering & Management(1980) Ltd. Tel.04-8704585 Fax.04-8709757 "פז" הנדסה וניהול (1980) ג"מ 04-8704585 פקס 04-8709757 טל	
--	--

NOB 4575.10	DES. A.P.	OWN. A.P.	CHKD. E.G.	APPR. Z.S.	DATE 17.06.21
-------------	-----------	-----------	------------	------------	---------------

תשתיות אנרגיה

א.ת. פארק תימורים מינון והעתקת קו דלק 6" אשדוד-אשיל גליון מס' 1	DWC. No. 4575.10-900-011	SCALE 1:250	REV. P.1
---	--------------------------	-------------	----------