
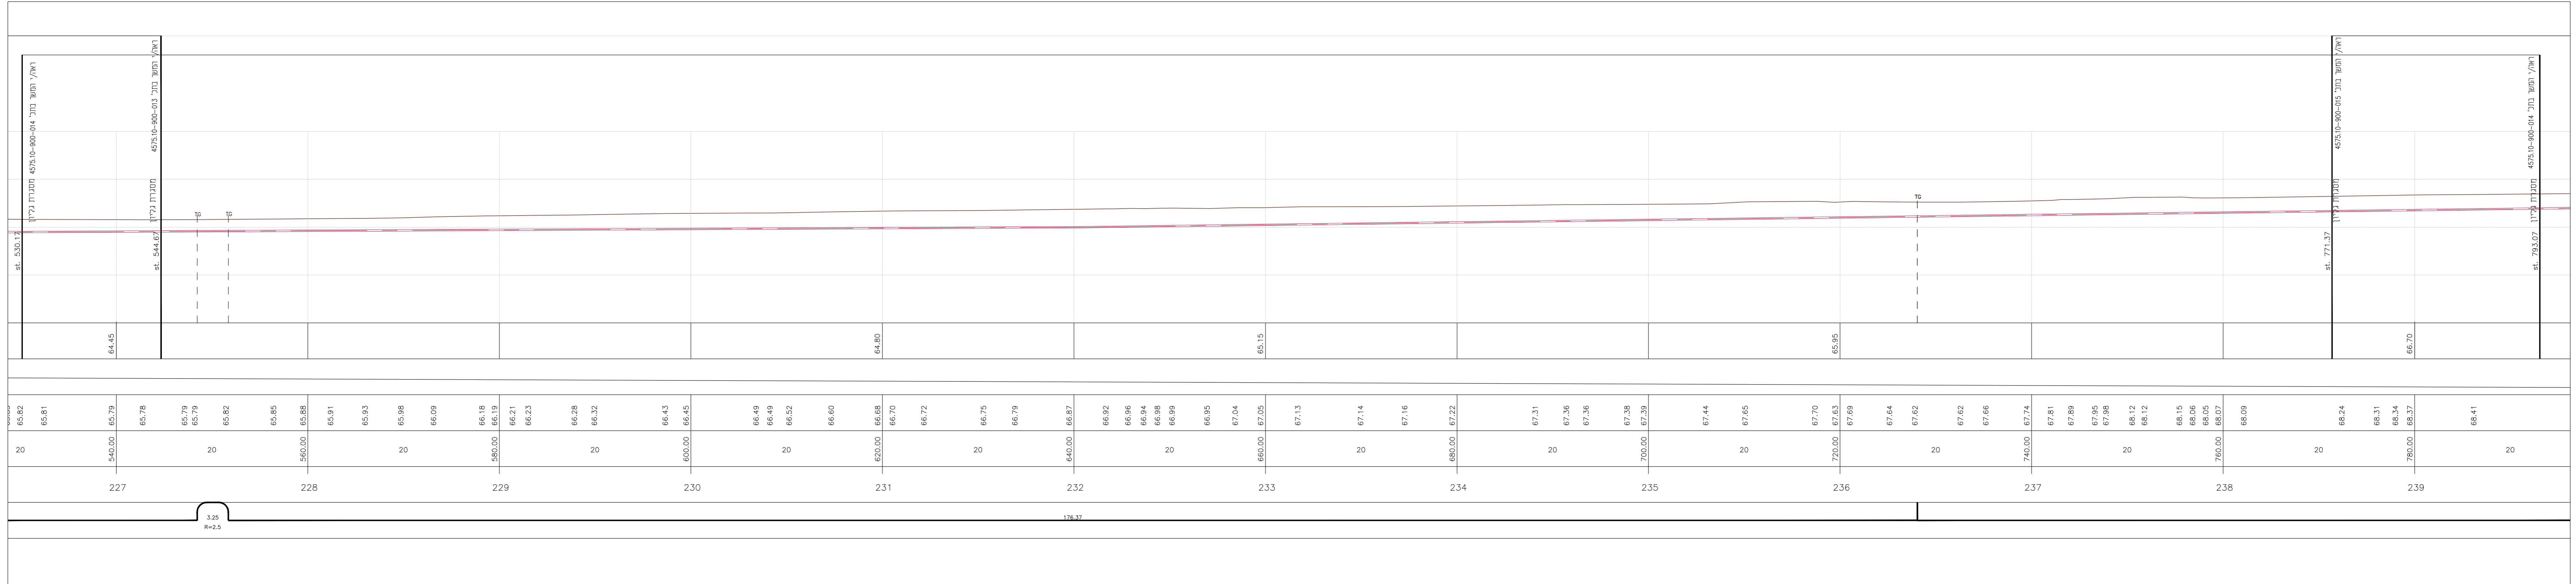


- מקרא**
- תש"ן קו 6"ø
  - קצאיא קו קיים 6"ø
  - תש"ן שרוול 24"ø חירום עובר צינור
  - תש"ן שרוול 24"ø עובר צינור 6"ø
  - חיבורי PLUMCO לקווים קיימים
  - קו ביוב מוצע
  - קו מים מוצע
  - קו השמל
  - קו בזק
  - קו חוט
  - קו תערה
  - קו ניקוו

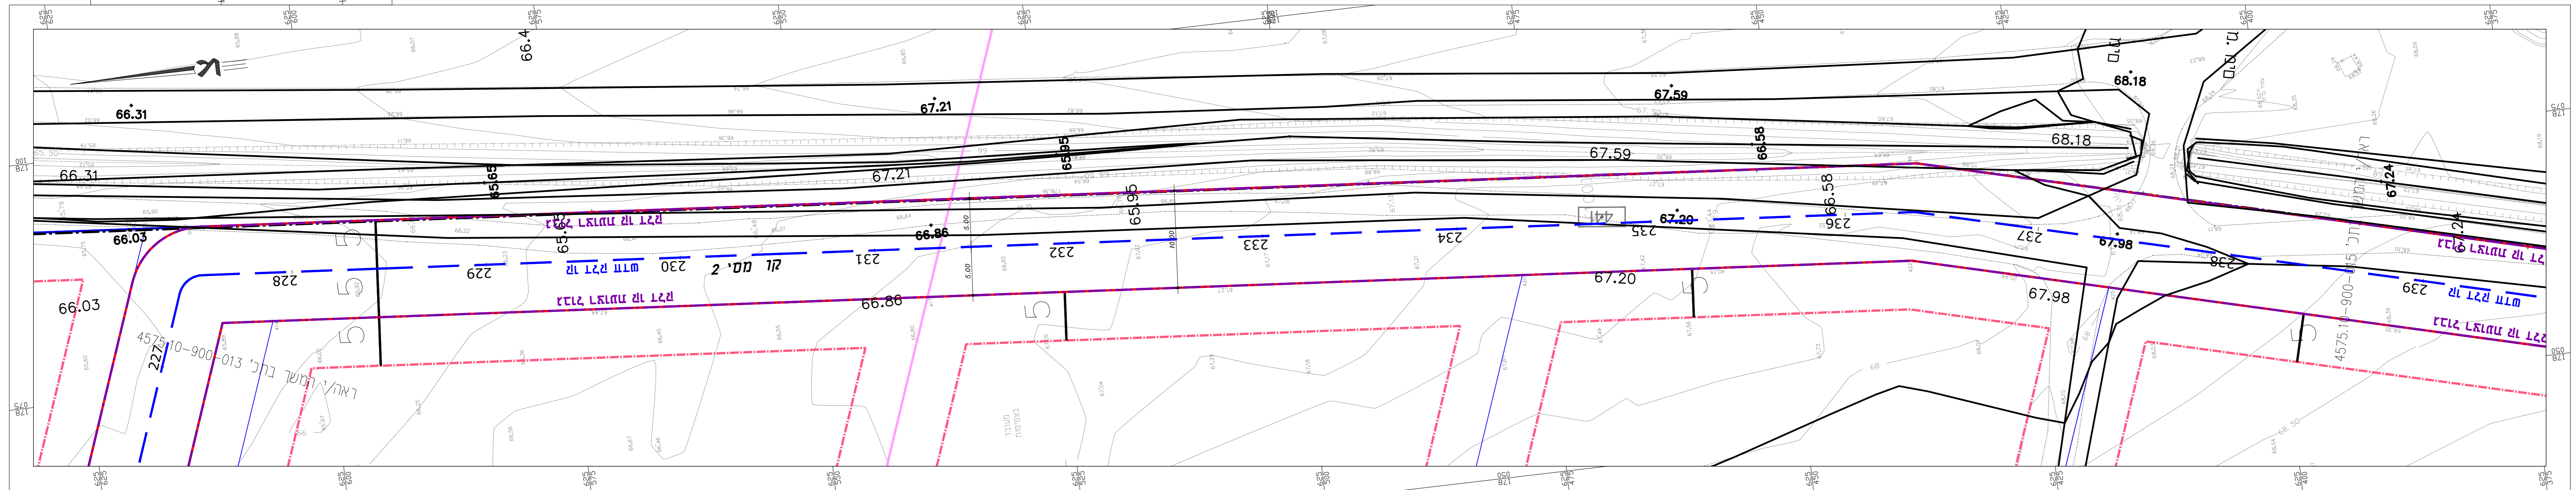

חתך לאורך מסי 4  
1:250/1:250

<b>תשתיות אנרגיה</b> תשתיות אנרגיה בע"מ את. פארק הימורים מינון והתקנת קו דלק 6" אשדוד-אשל גליון מס' 4		SCALE: 1:250 REV. DATE: 28.01.22 REV.: PO
PAZ Engineering & Management(1980) Ltd. Tel:04-8704585 Fax:04-8709757 "פז" ת.ד.סה 706 (1980) 04-8704585 1972 04-8709757 1972		COR No.: 4575.10 DES. A.P. DWN. A.P. CHKD. E.G. APPR. Z.S. INITIAL DATE: 7.06.21
DWG.No.	DESCRIPTION	NO. DESCRIPTION DATE BY APPR.
REFERENCE DWG.	REVISIONS	DWG. No. 4575.10-900-014 PEN CONFIG: PAZ-CTB.04 FILE: 4575.10-900-014

P:\03\4575.10\DWG\4575.10-900-014.dwg Save: 11.08.2022 At: 10:20:22